

ТОВ "БОГУСЛАВСЬКИЙ ЗАВОД ЗАЛІЗОБЕТОННИХ КОНСТРУКЦІЙ"

ПРОЕКТ

*ІНДИВІДУАЛЬНИЙ ЖИТЛОВИЙ БУДИНОК
З ТРИШАРОВИХ ЗАЛІЗОБЕТОННИХ ПАНЕЛЕЙ
БУДИНОК №1
АРХІТЕКТУРНІ РІШЕННЯ*




КИЇВ 2020

ЗМІСТ

Аркуш	Найменування	Примітка
1	Зміст	
2	План першого поверху	
3	План покрівлі	
4	Фасад в осях 1 - 5	
5	Фасад в осях А- Е	
6	Фасад в осях 5 - 1	
7	Фасад в осях Е - А	
8	Розріз 1 -1	
9	Перспективне зображення	
10	Перспективне зображення	


ТЕХНІКО-ЕКОНОМІЧНІ ПОКАЗНИКИ

1. Площа забудови	-104,44м ²
2. Загальна площа будівлі по внутрішньому периметру зовнішніх стін без літніх приміщень	-85,51м ²
3. Площа приміщень будинку	-80,43м ²
5. Поверховість	-1 пов.
6. Будівельний об'єм	-445,20м ³

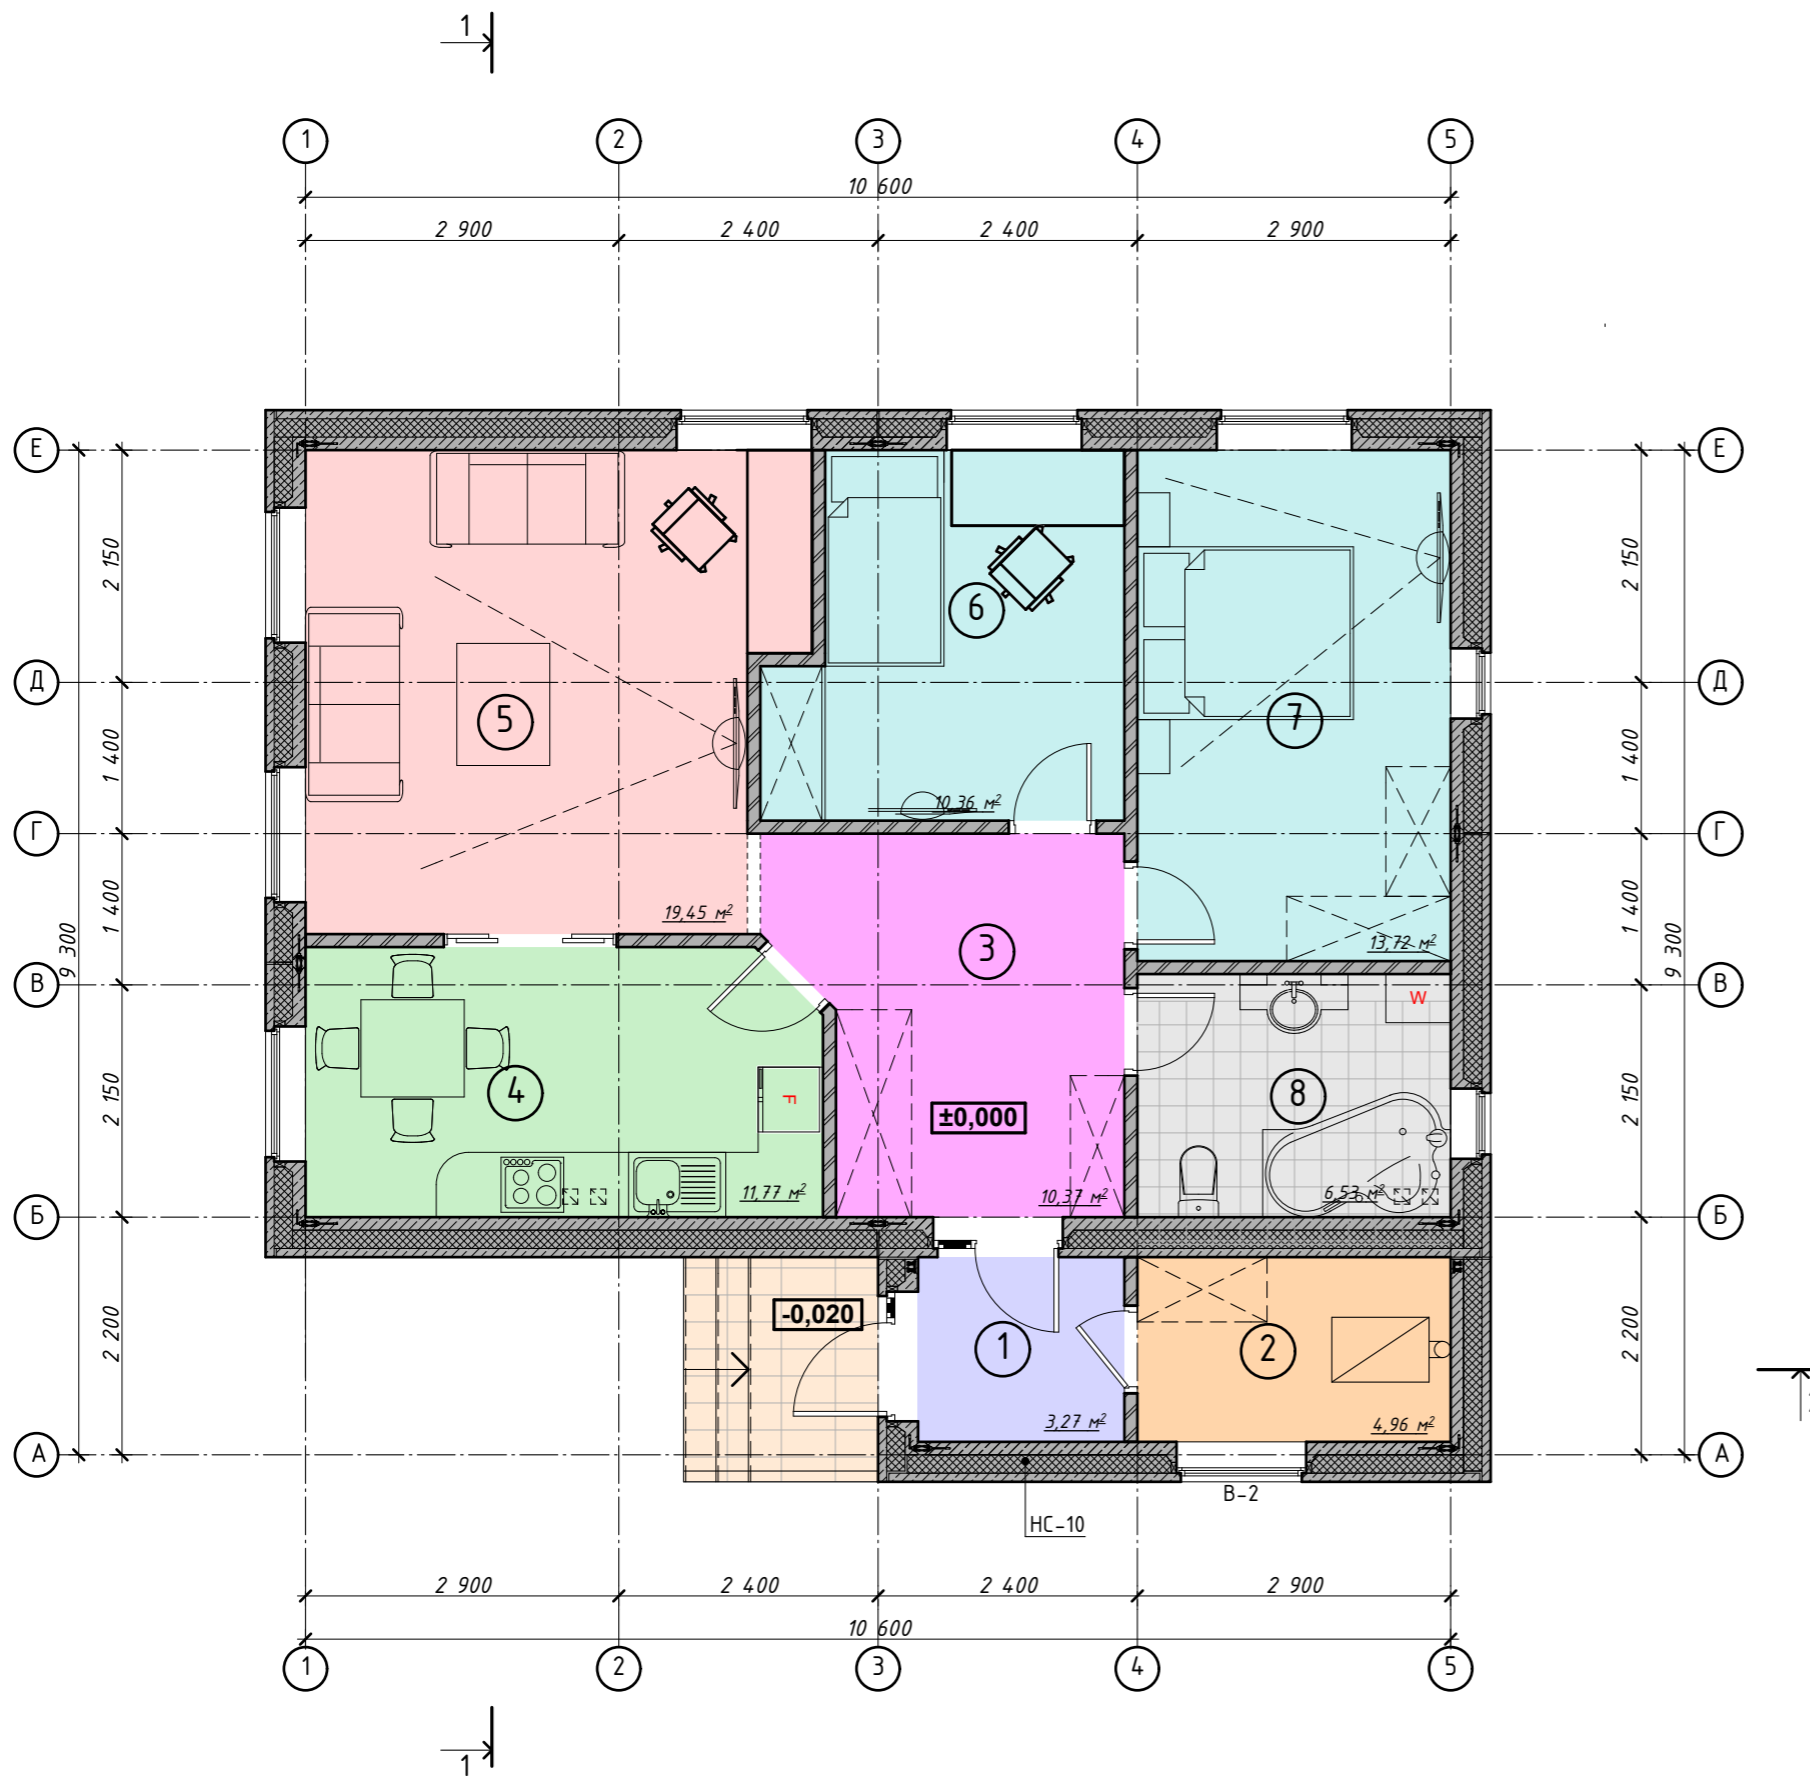


ЕКСПЛІКАЦІЯ ПРИМІЩЕНЬ


Номер приміщення	Найменування	Площа, м ²	Категорія приміщення
1	Гамбур	3,27	
2	Топочна	4,96	
3	Хол	10,37	
4	Кухня	11,77	
5	Вітальня	19,45	
6	Спальня	10,36	
7	Спальня	13,72	
8	Вбиральня	6,53	
Загальна площа по внутрішньому периметру зовнішніх стін (без літніх приміщень)		69,76	
Площа приміщень поверху		85,55	

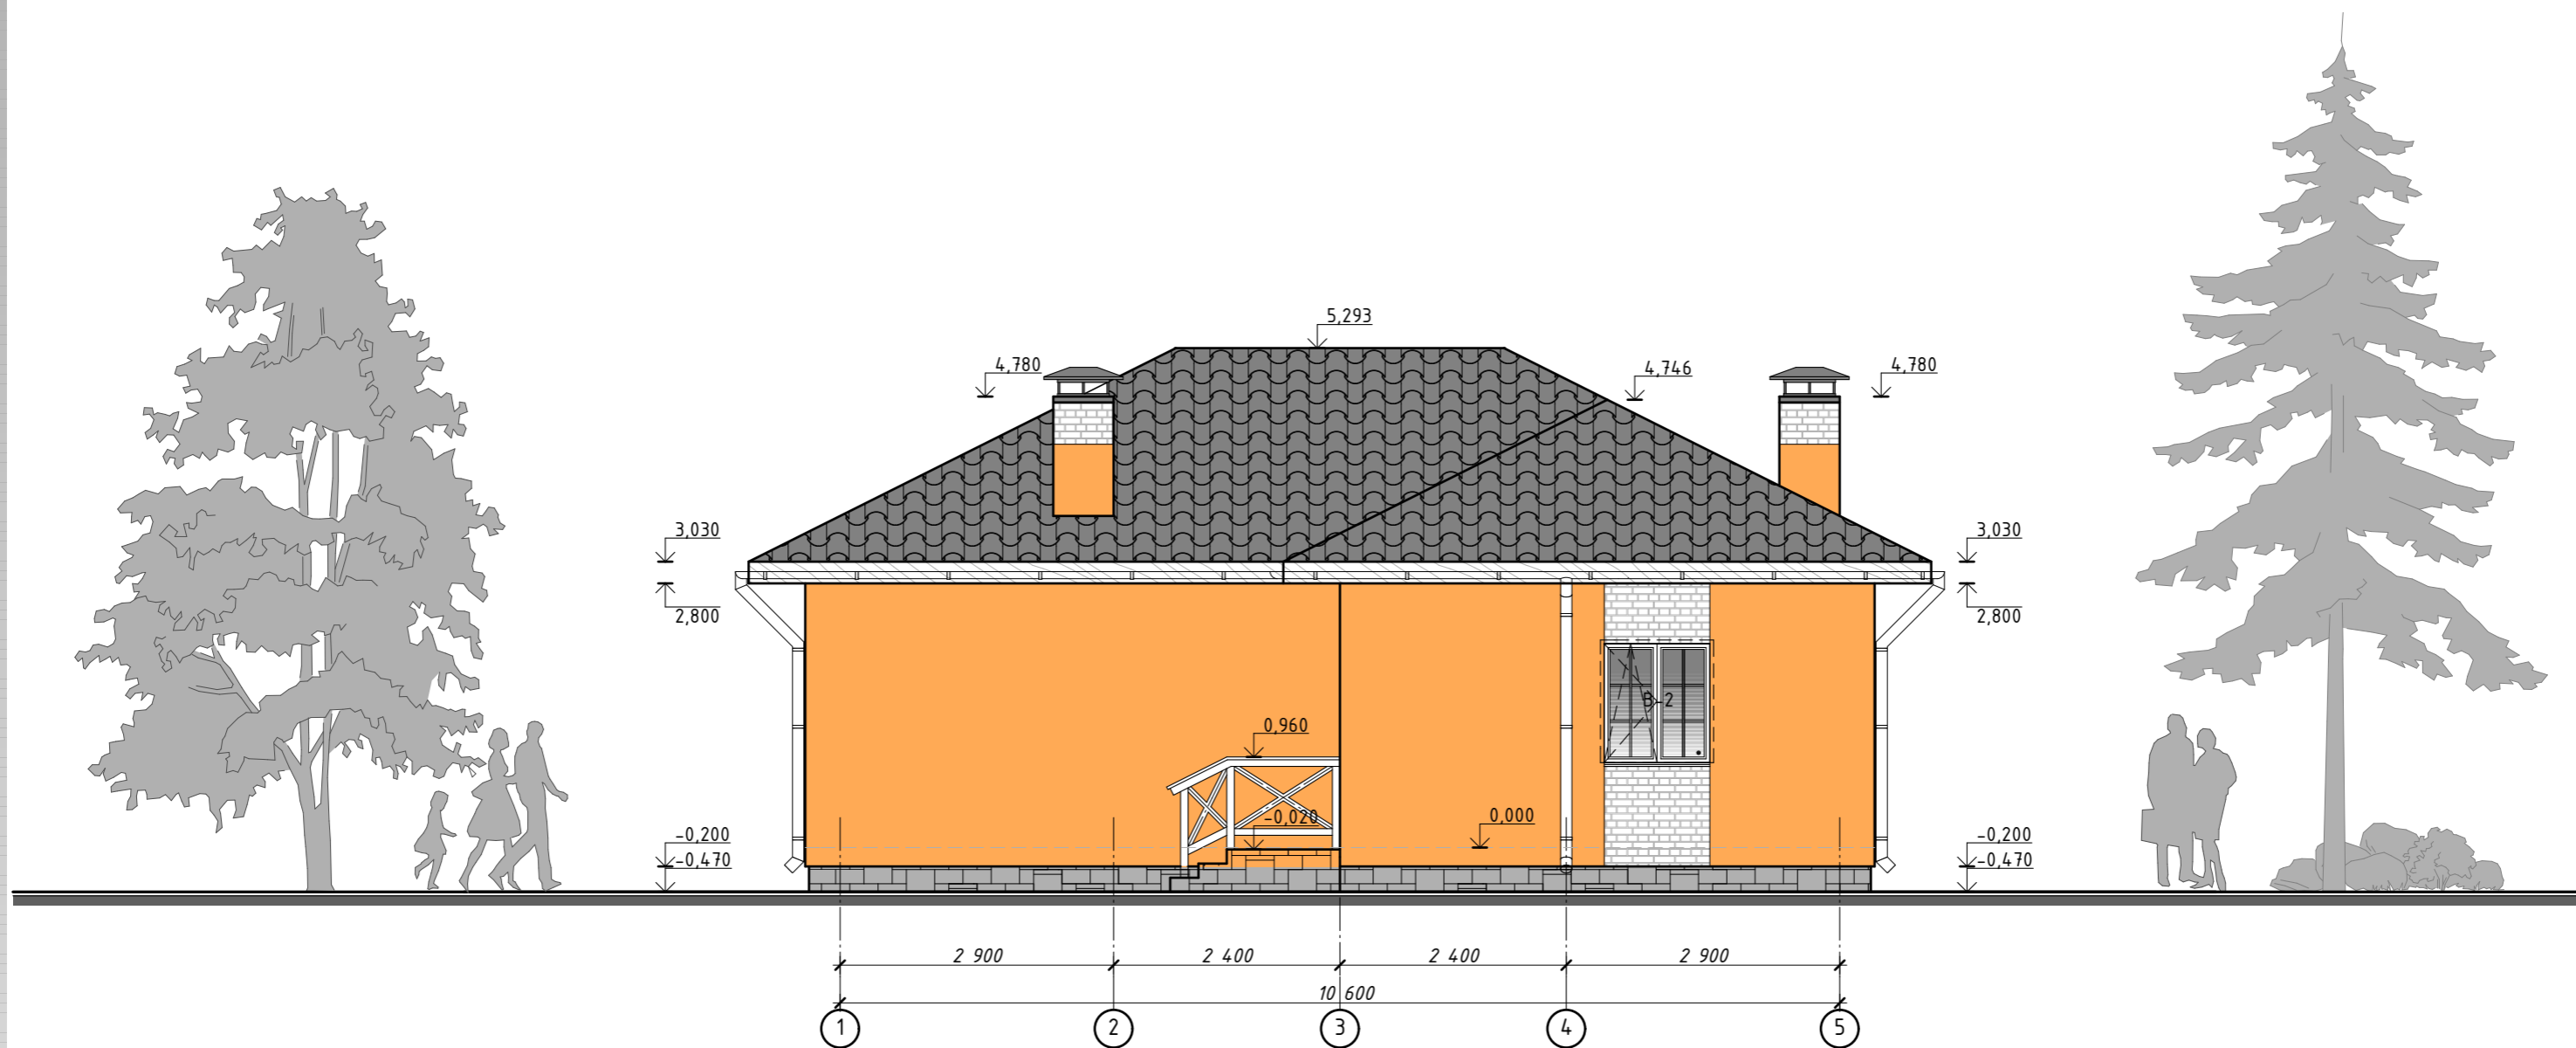


ФАСАД В ОСЯХ 1 - 5

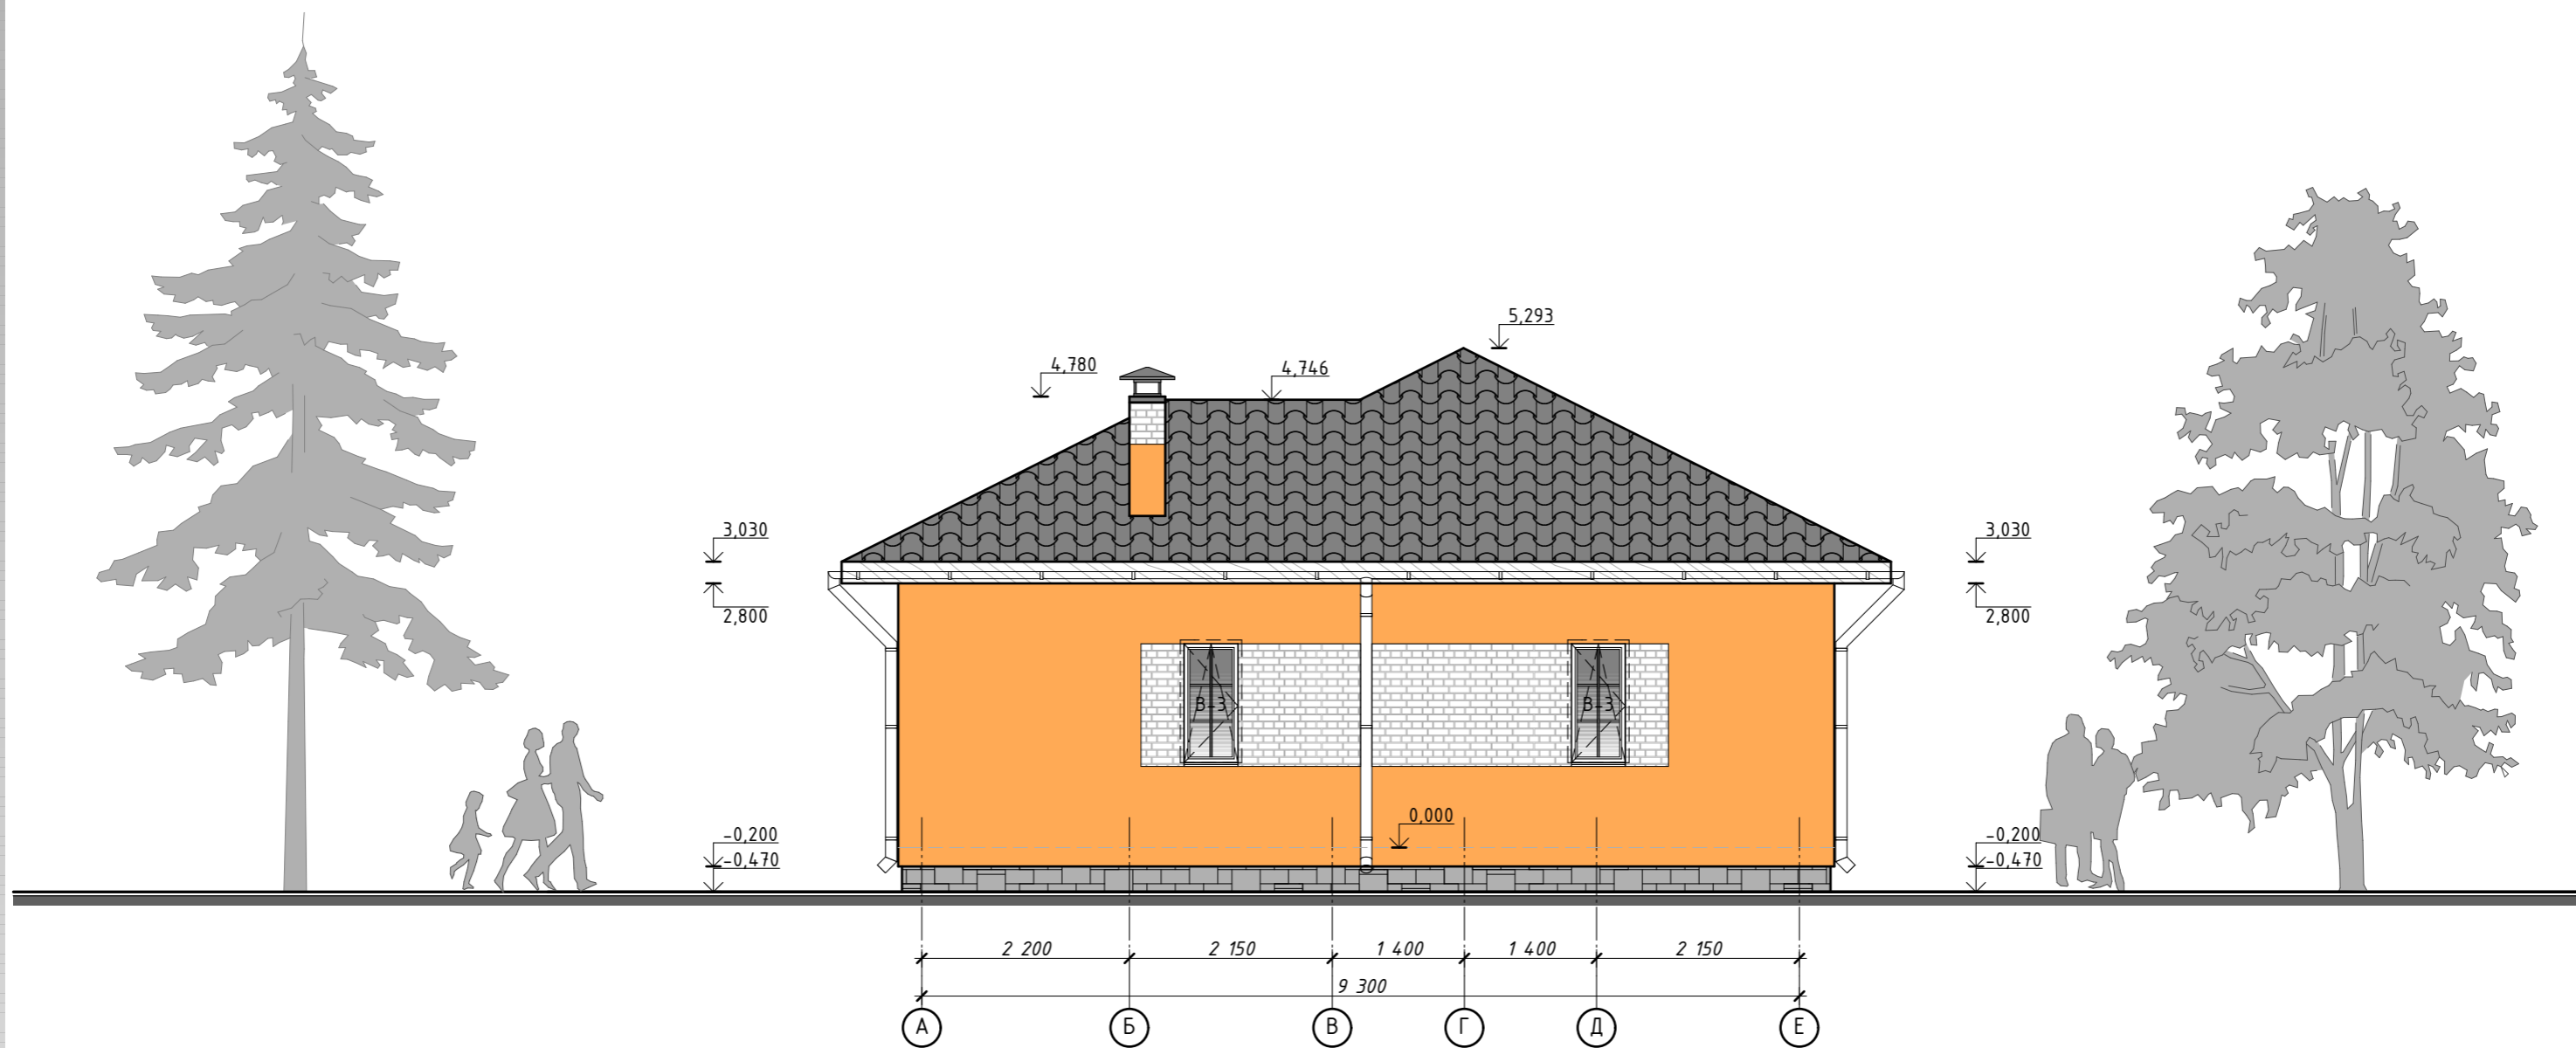

ФАСАД В ОСЯХ А - Е

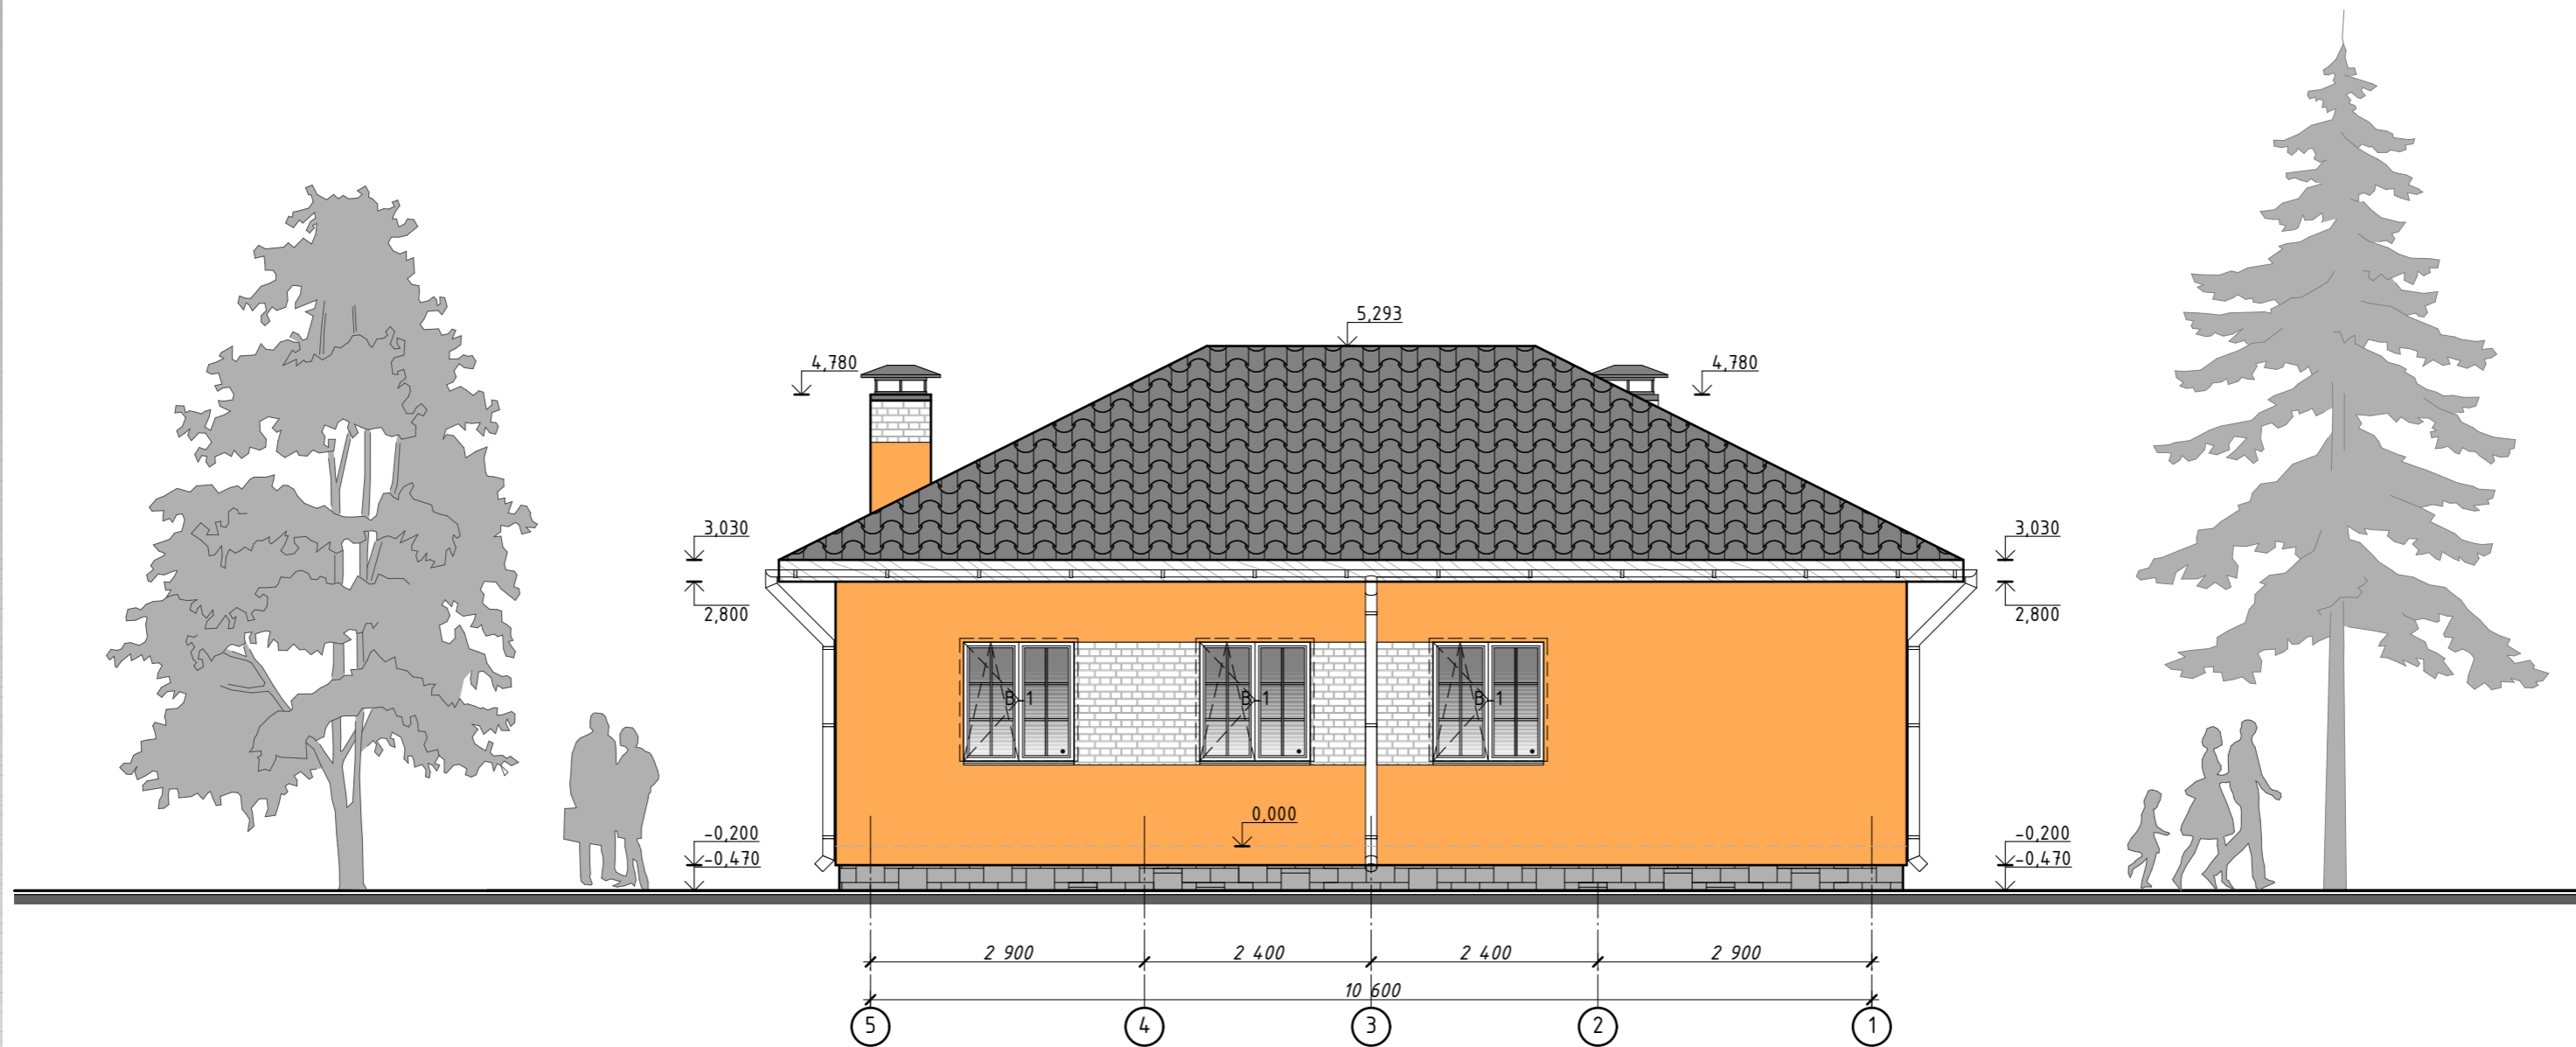


ФАСАД В ОСЯХ 5 - 1

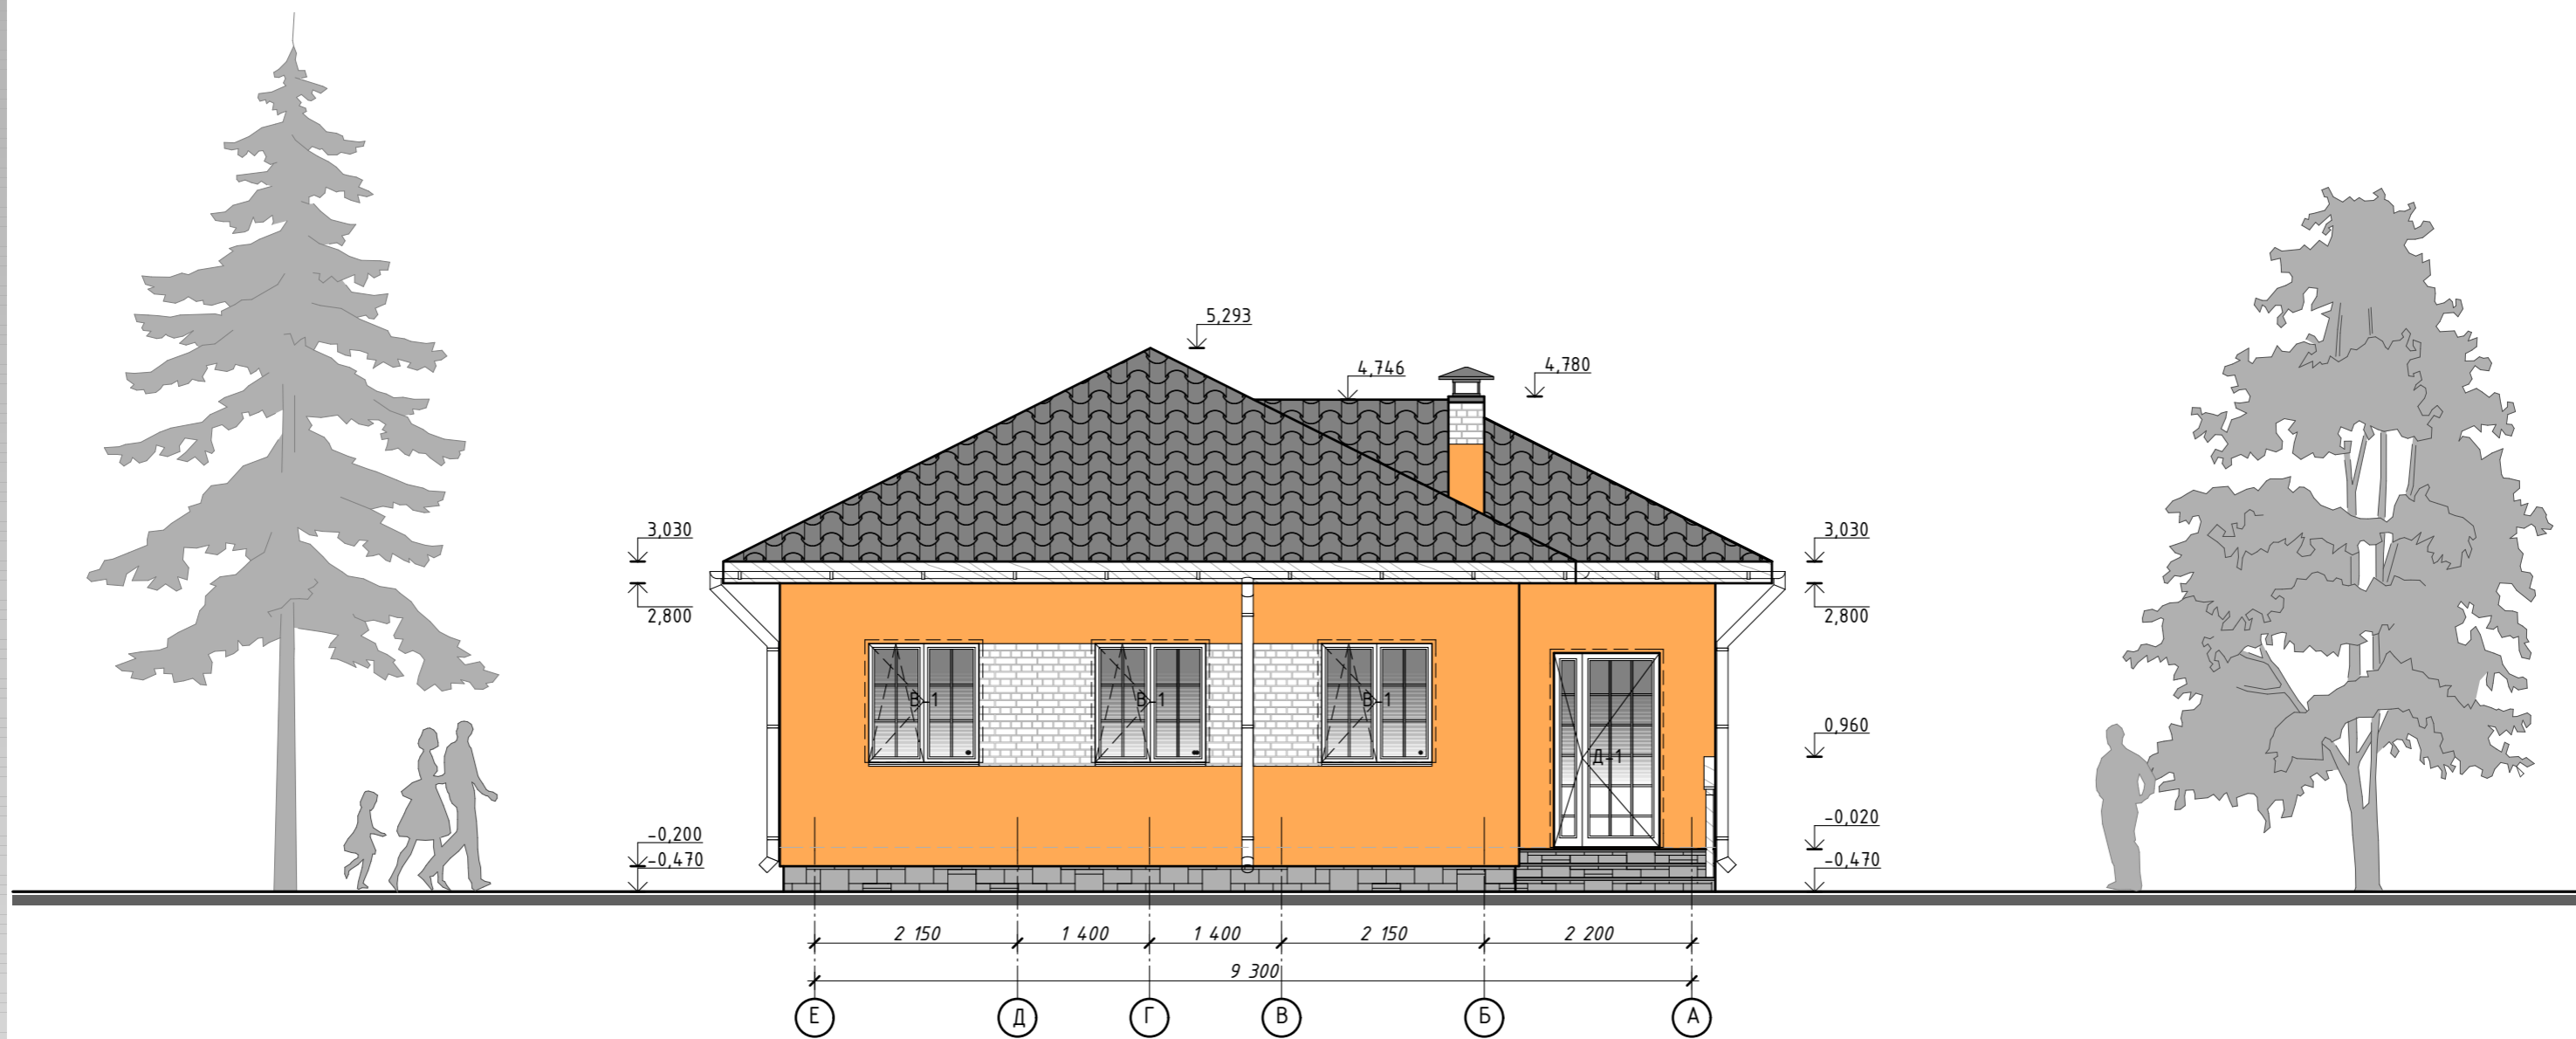

ФАСАД В ОСЯХ Е - А

1 - 1

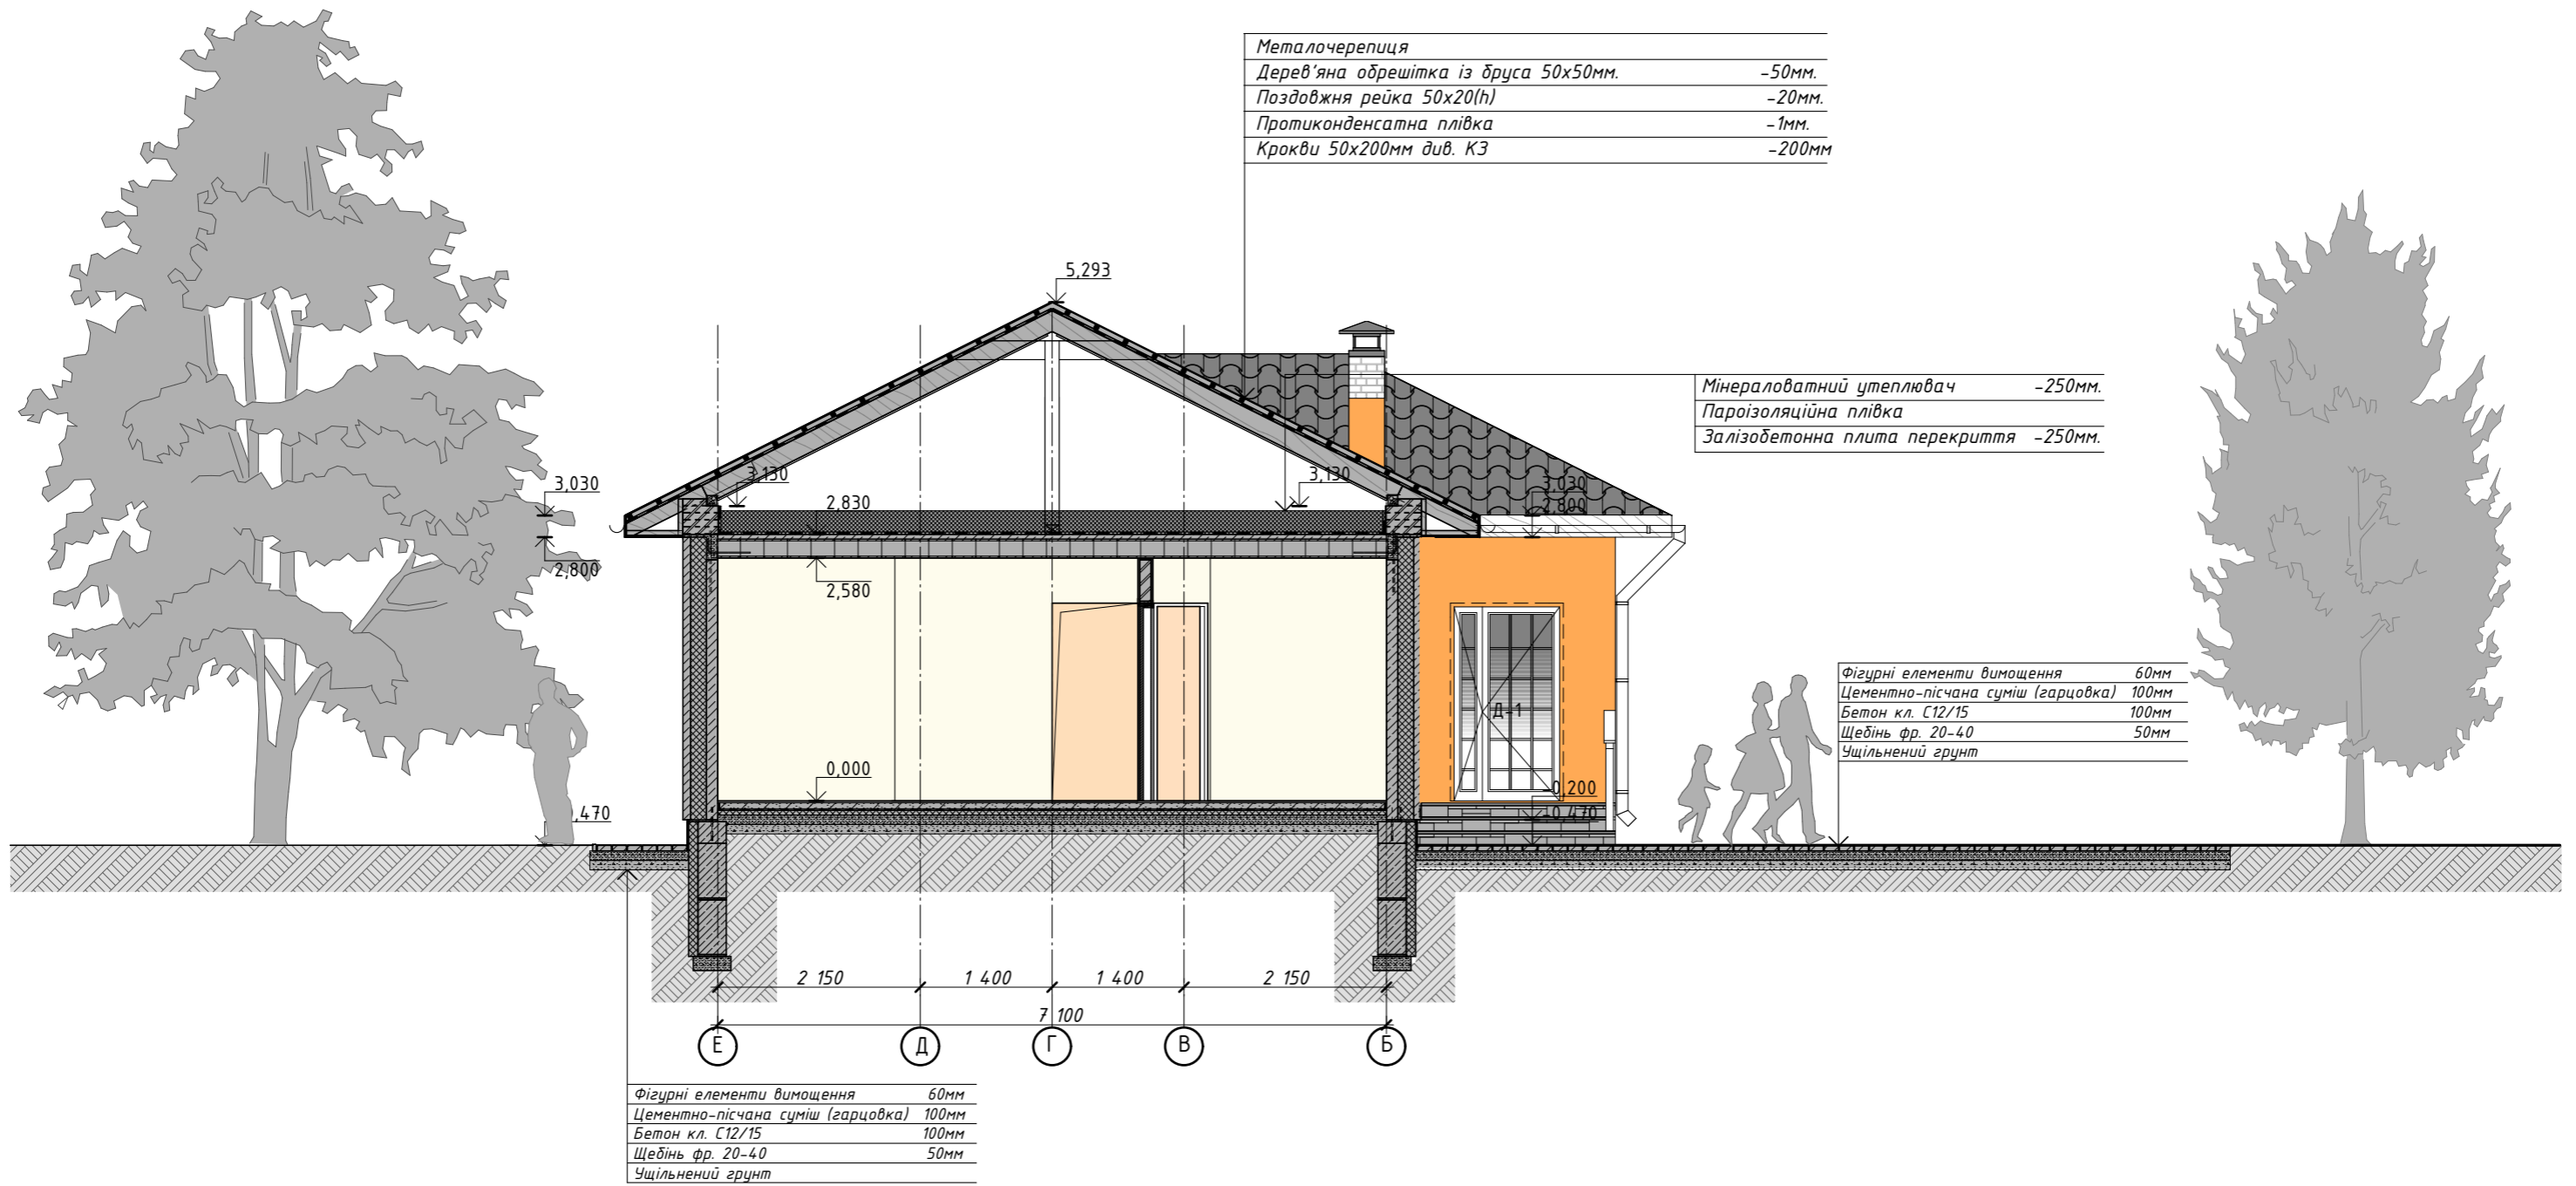



ПЕРСПЕКТИВНЕ ЗОБРАЖЕННЯ



ПЕРСПЕКТИВНЕ ЗОБРАЖЕННЯ