

ТОВ "БОГУСЛАВСЬКИЙ ЗАВОД ЗАЛІЗОБЕТОННИХ КОНСТРУКЦІЙ"

## ПРОЕКТ

ІНДИВІДУАЛЬНИЙ ЖИТЛОВИЙ БУДИНОК  
З ТРИШАРОВИХ ЗАЛІЗОБЕТОННИХ ПАНЕЛЕЙ  
БУДИНОК №3  
АРХІТЕКТУРНІ РІШЕННЯ  
ВАРІАНТ №1, ВАРІАНТ №2



КИЇВ 2020

ЗМІСТ

Аркуш	Найменування	Примітка
1	Зміст	
2	План першого поверху	
3	План другого поверху	
4	План покрівлі	
5	Розріз 1 -1	
6	Фасад в осях 1 - 5. Варіант №1	
7	Фасад в осях А- Е. Варіант №1	
8	Фасад в осях 5 - 1. Варіант №1	
9	Фасад в осях Е - А. Варіант №1	
10	Перспективне зображення. Варіант №1	
11	Перспективне зображення. Варіант №1	
12	Перспективне зображення. Варіант №1	
13	Перспективне зображення. Варіант №1	
14	Фасад в осях 1 - 5. Варіант №2	
15	Фасад в осях А- Е. Варіант №2	
16	Фасад в осях 5 - 1. Варіант №2	
17	Фасад в осях Е - А. Варіант №2	
18	Перспективне зображення. Варіант №2	
19	Перспективне зображення. Варіант №2	
20	Перспективне зображення. Варіант №2	
21	Перспективне зображення. Варіант №2	

ТЕХНІКО-ЕКОНОМІЧНІ ПОКАЗНИКИ


1. Площа забудови	-114,68м <sup>2</sup>
2. Загальна площа будівлі по внутрішньому периметру зовнішніх стін без літніх приміщень	-167,68м <sup>2</sup>
3. Площа приміщень	-165,08м <sup>2</sup>
5. Поверховість	-2 пов.
6. Будівельний об'єм	-1296,20м <sup>3</sup>



ЕКСПЛІКАЦІЯ ПРИМІЩЕНЬ


Номер приміщення	Найменування	Площа, м <sup>2</sup>	Категорія приміщення
1	Тамбур	2,86	
2	Хол зі сходами	14,97	
3	Топочна	4,35	
4	Гардероб	4,32	
5	Вбиральня	5,80	
6	Спальня	14,44	
7	Вітальня	28,05	
8	Кухня	13,10	
Загальна площа по внутрішньому периметру			
зовнішніх стін (без літніх приміщень)		92,52	
Площа приміщень поверху		87,89	

ПЛАН ПЕРШОГО ПОВЕРХУ

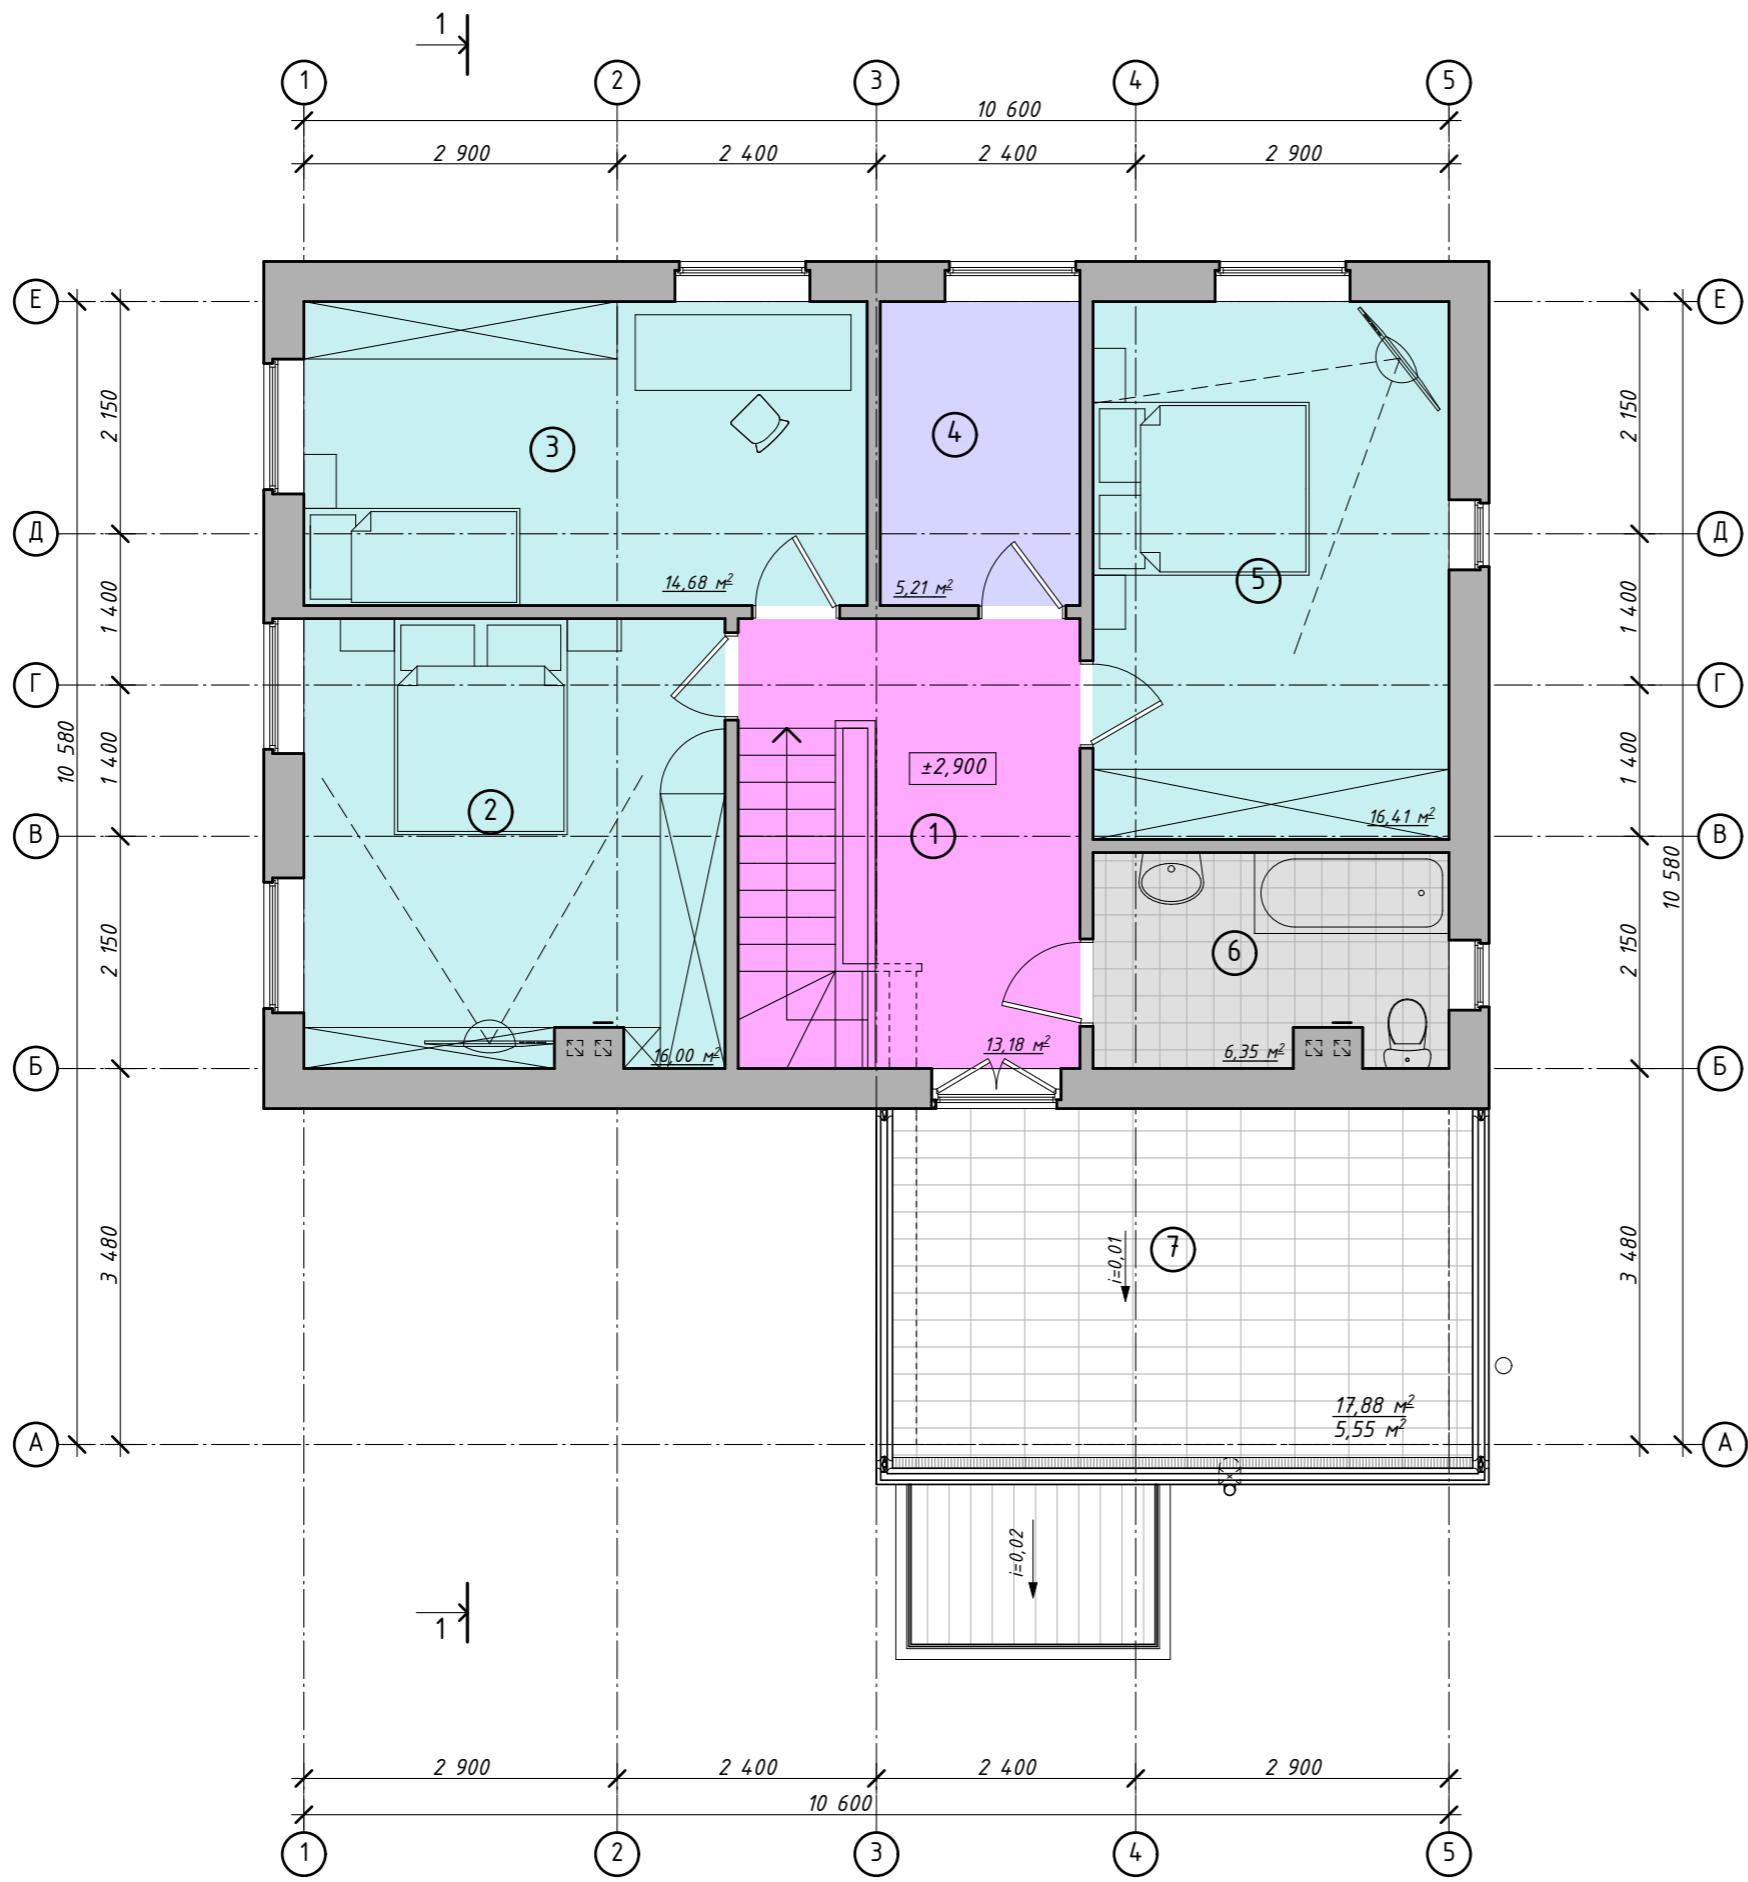

ЕКСПЛІКАЦІЯ ПРИМІЩЕНЬ


Номер приміщення	Найменування	Площа, м <sup>2</sup>	Категорія приміщення
1	Хол зі сходами	13,18	
2	Спальня	16,00	
3	Спальня	14,68	
4	Гардероб	5,21	
5	Спальня	16,41	
6	Вбиральня	6,35	
7	Тераса (17,85x0,3)	5,55	
Площа приміщень поверху		77,19	

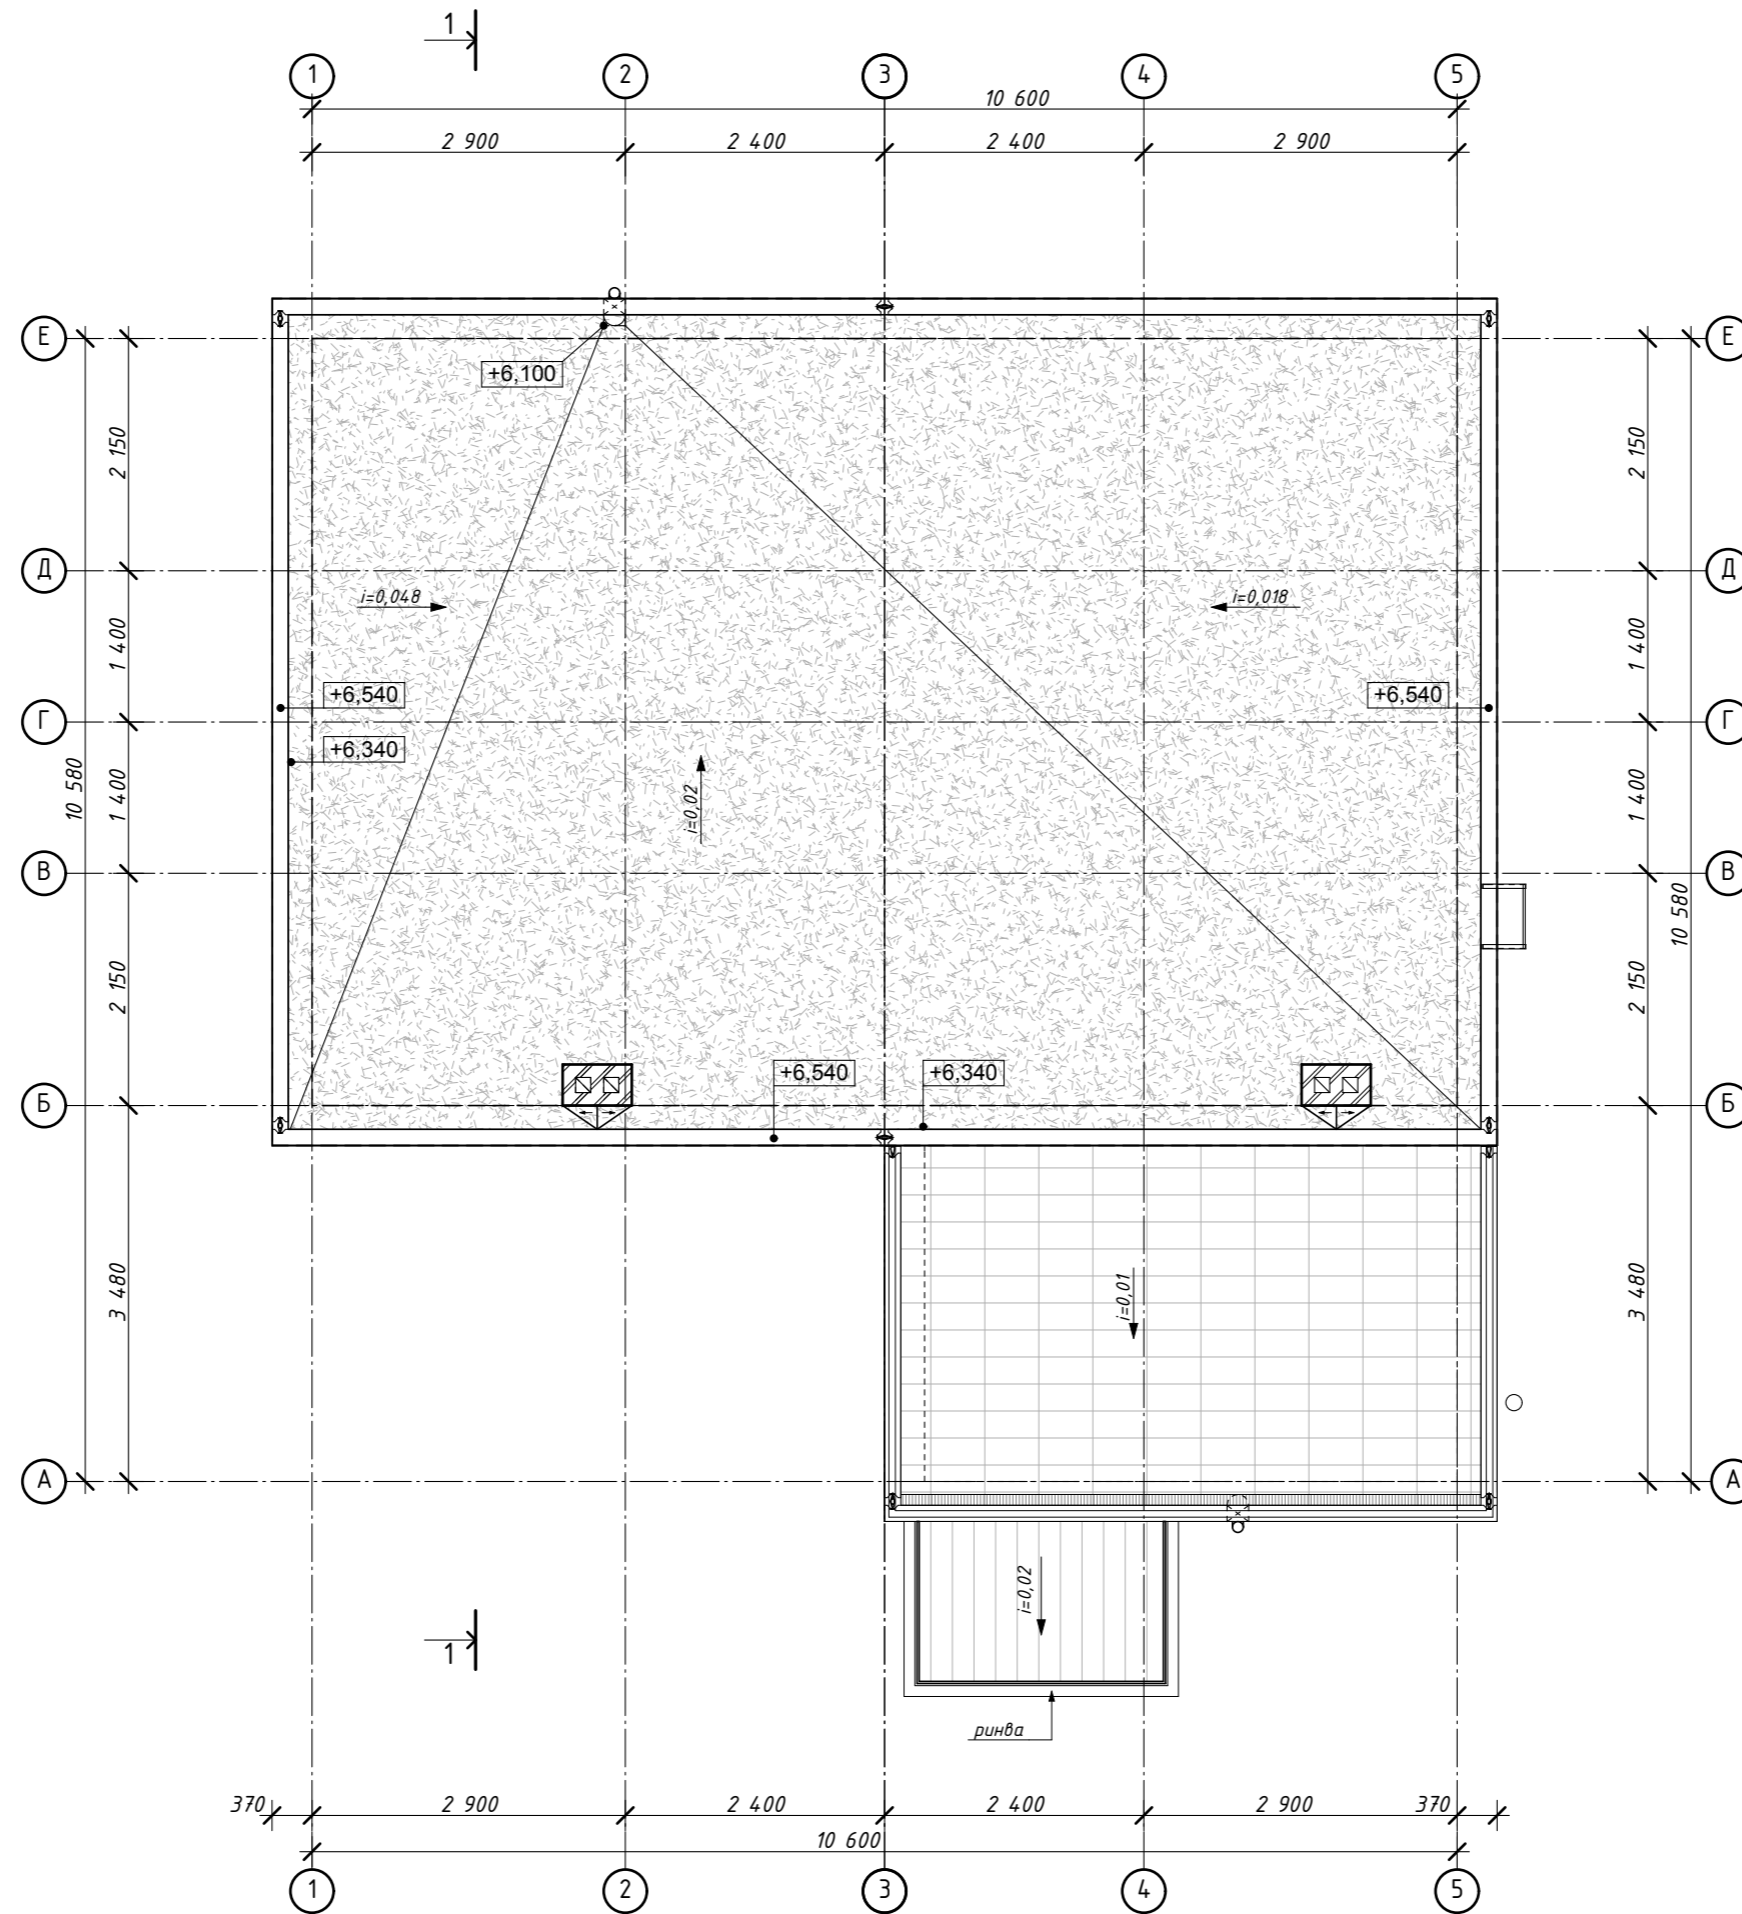

ПЛАН ПОКРІВЛІ

1 - 1


Баласт (галька або щебінь) -80мм
Геотекстиль Trocal Protect Fleece 300 г/м2
Покрівельна ПВХ мембрана (Sikaplan / Sarnafil)
Геотекстиль Trocal Protect Fleece 300 г/м2
Утеплювач з жорстких мінераловатних плит Dachrock Max.(100+100) -300мм.
Пароізоляція Sarnavar / Trocal PE Foil (або плівка універсальна 200 мкр.)
Геотекстиль Trocal Protect Fleece 300 г/м2
Похилоутворюючий шар із легкого бетону з пінополістирольною крихтою 0-170мм
Плита покриття див. розділ КЗ

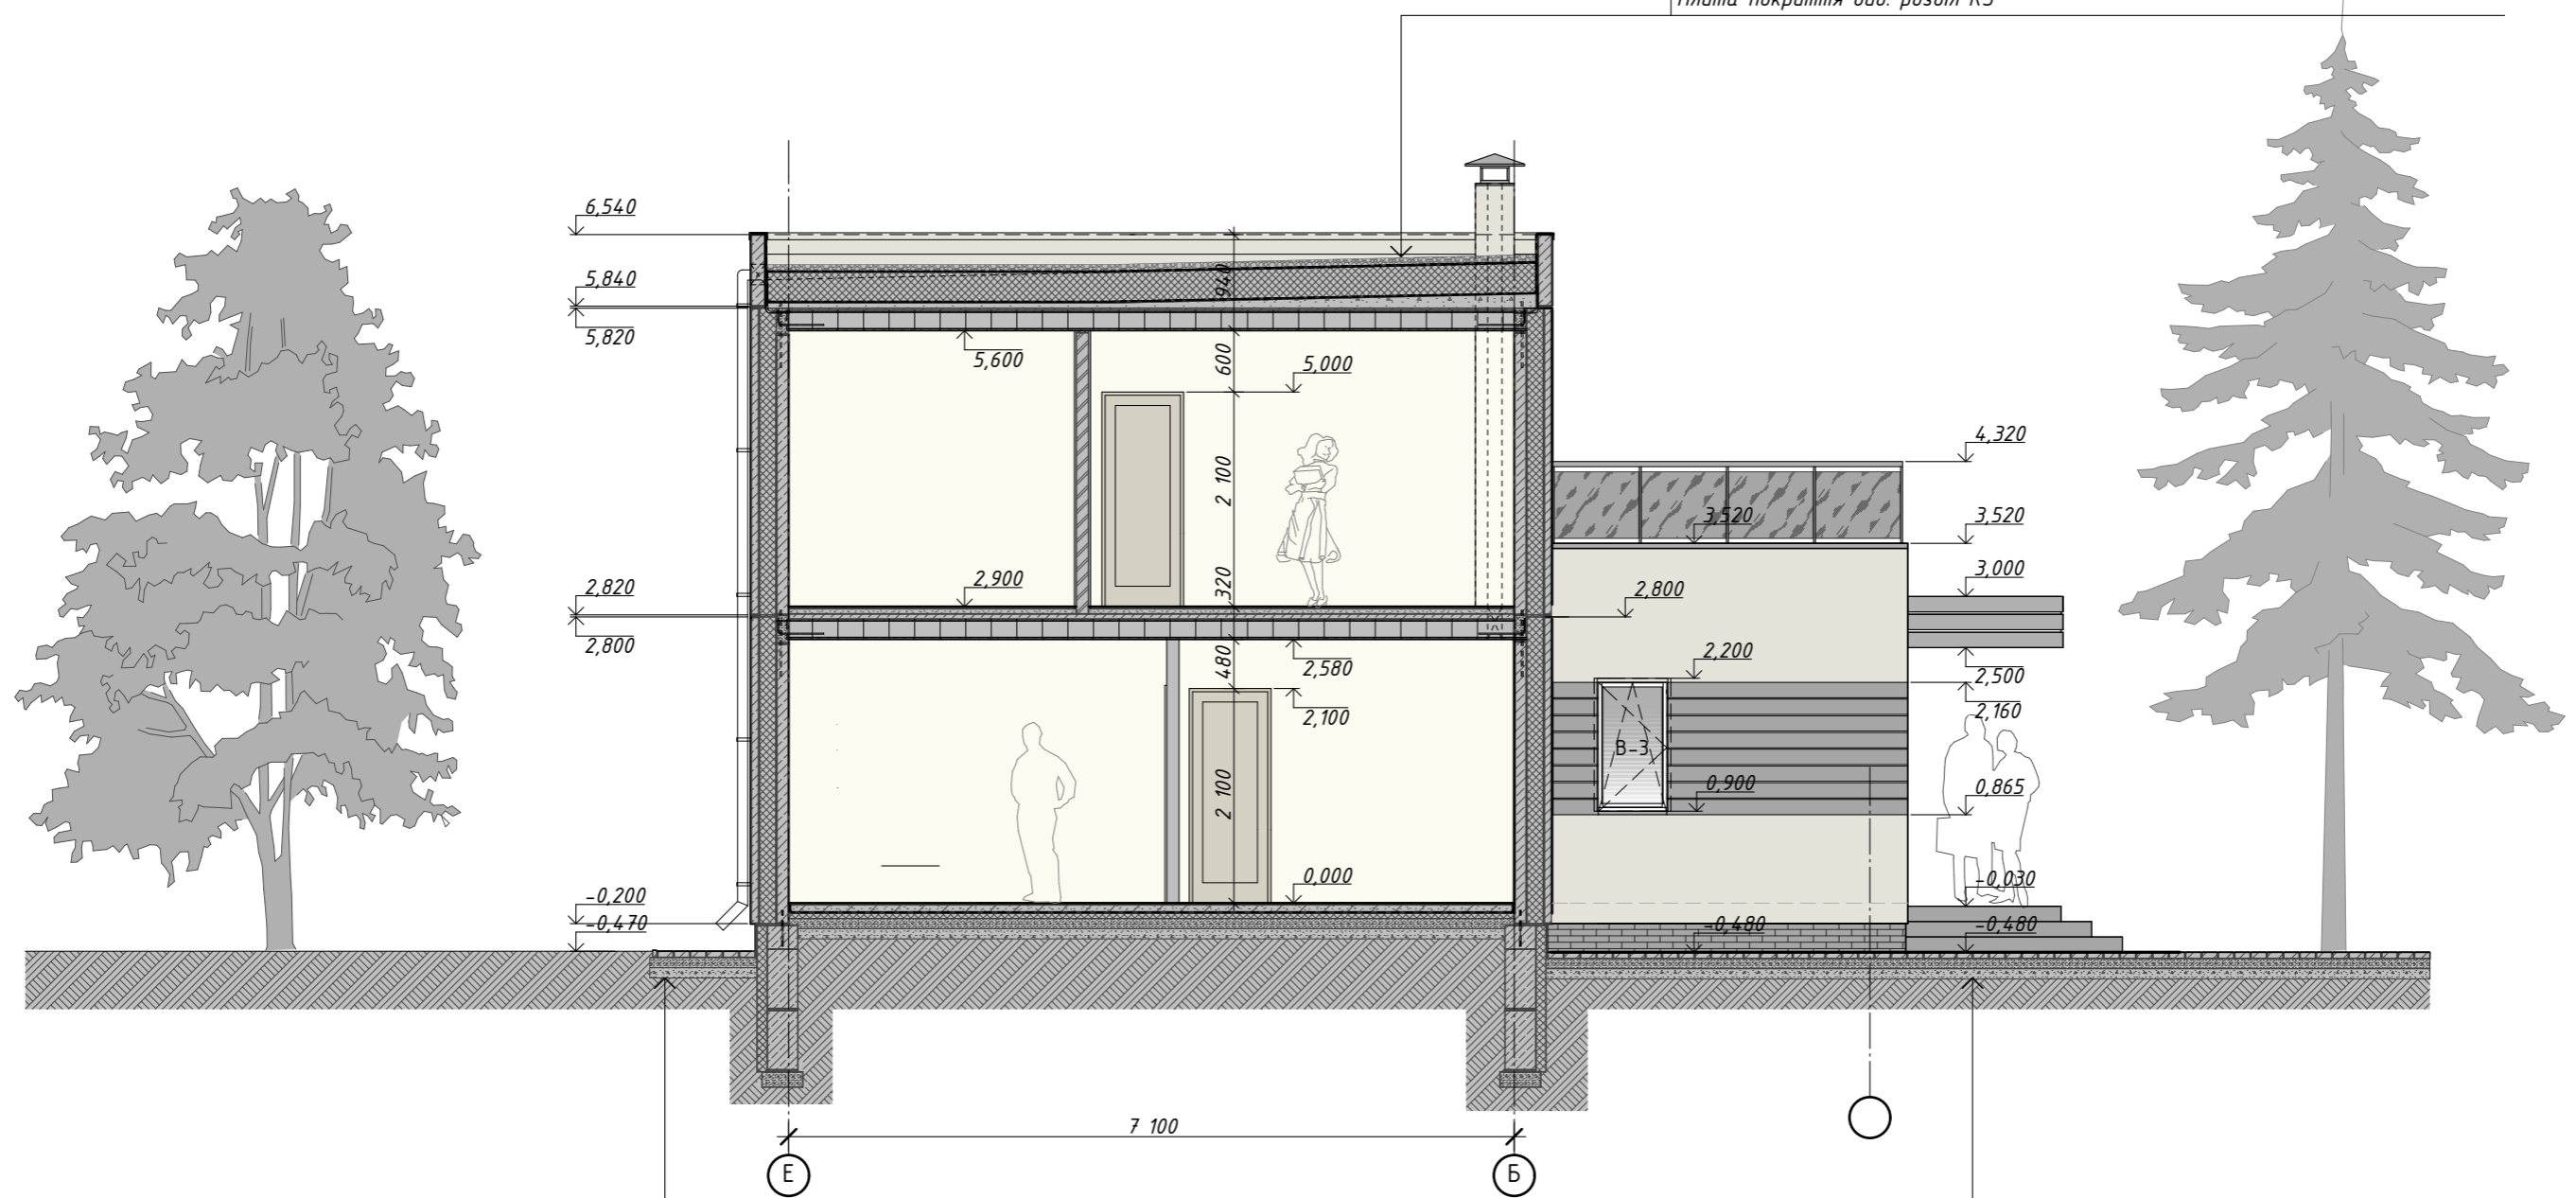


Фігурні елементи вимощення	60мм
Цементно-пісчана суміш (гарцовка)	100мм
Бетон кл. С12/15	100мм
Щебінь фр. 20-40	50мм
Ущільнений ґрунт	

Фігурні елементи вимощення	60мм
Цементно-пісчана суміш (гарцовка)	100мм
Бетон кл. С12/15	100мм
Щебінь фр. 20-40	50мм
Ущільнений ґрунт	

РОЗРІЗ 1 - 1

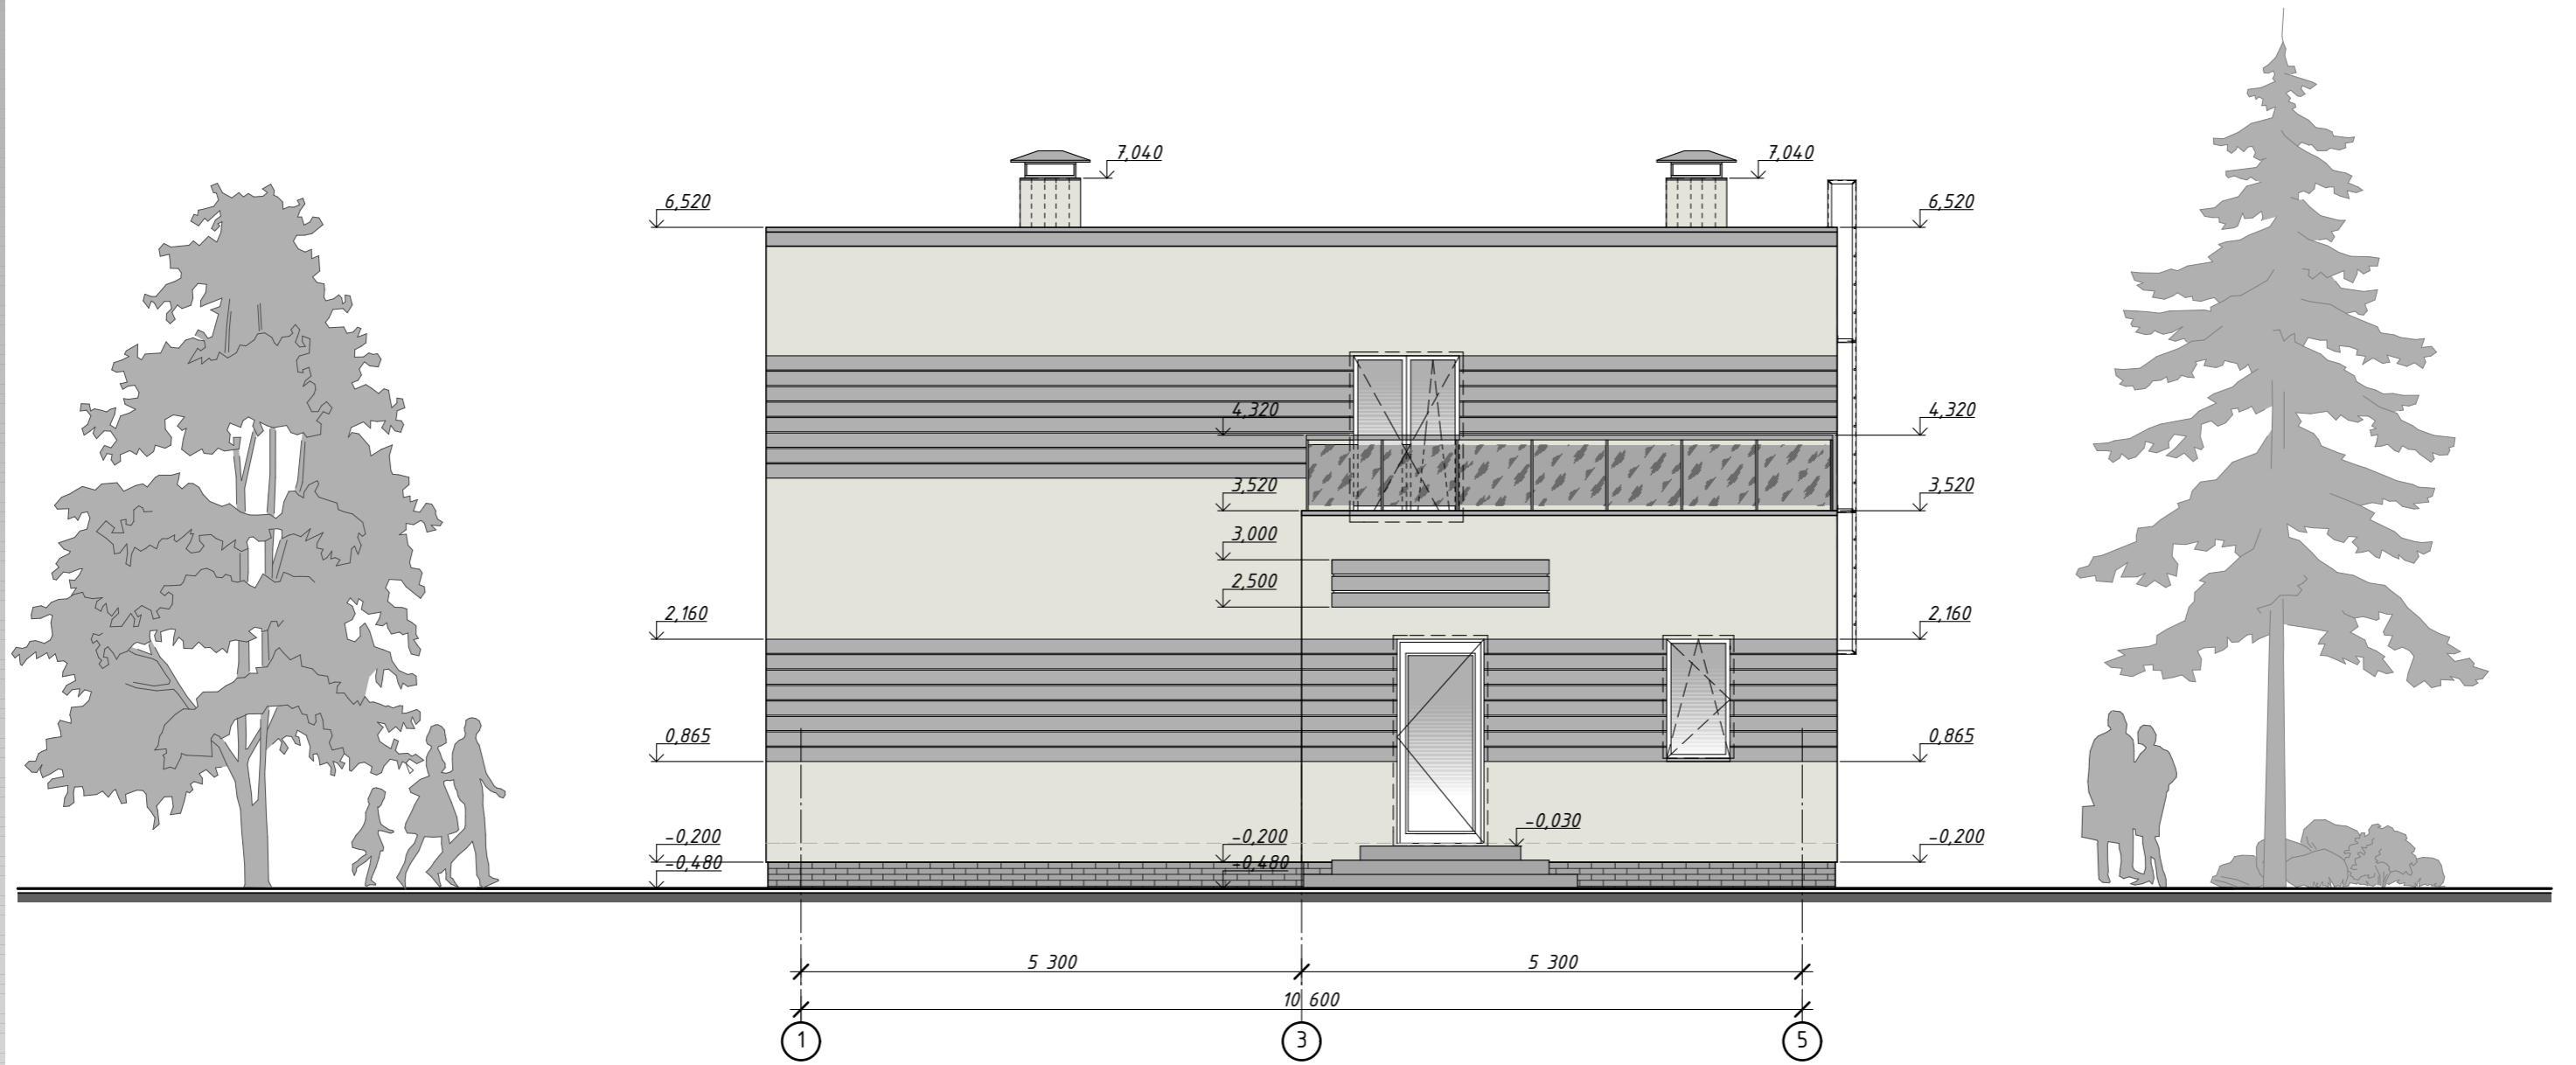


ФАСАД В ОСЯХ 1 - 5. ВАРИАНТ №1

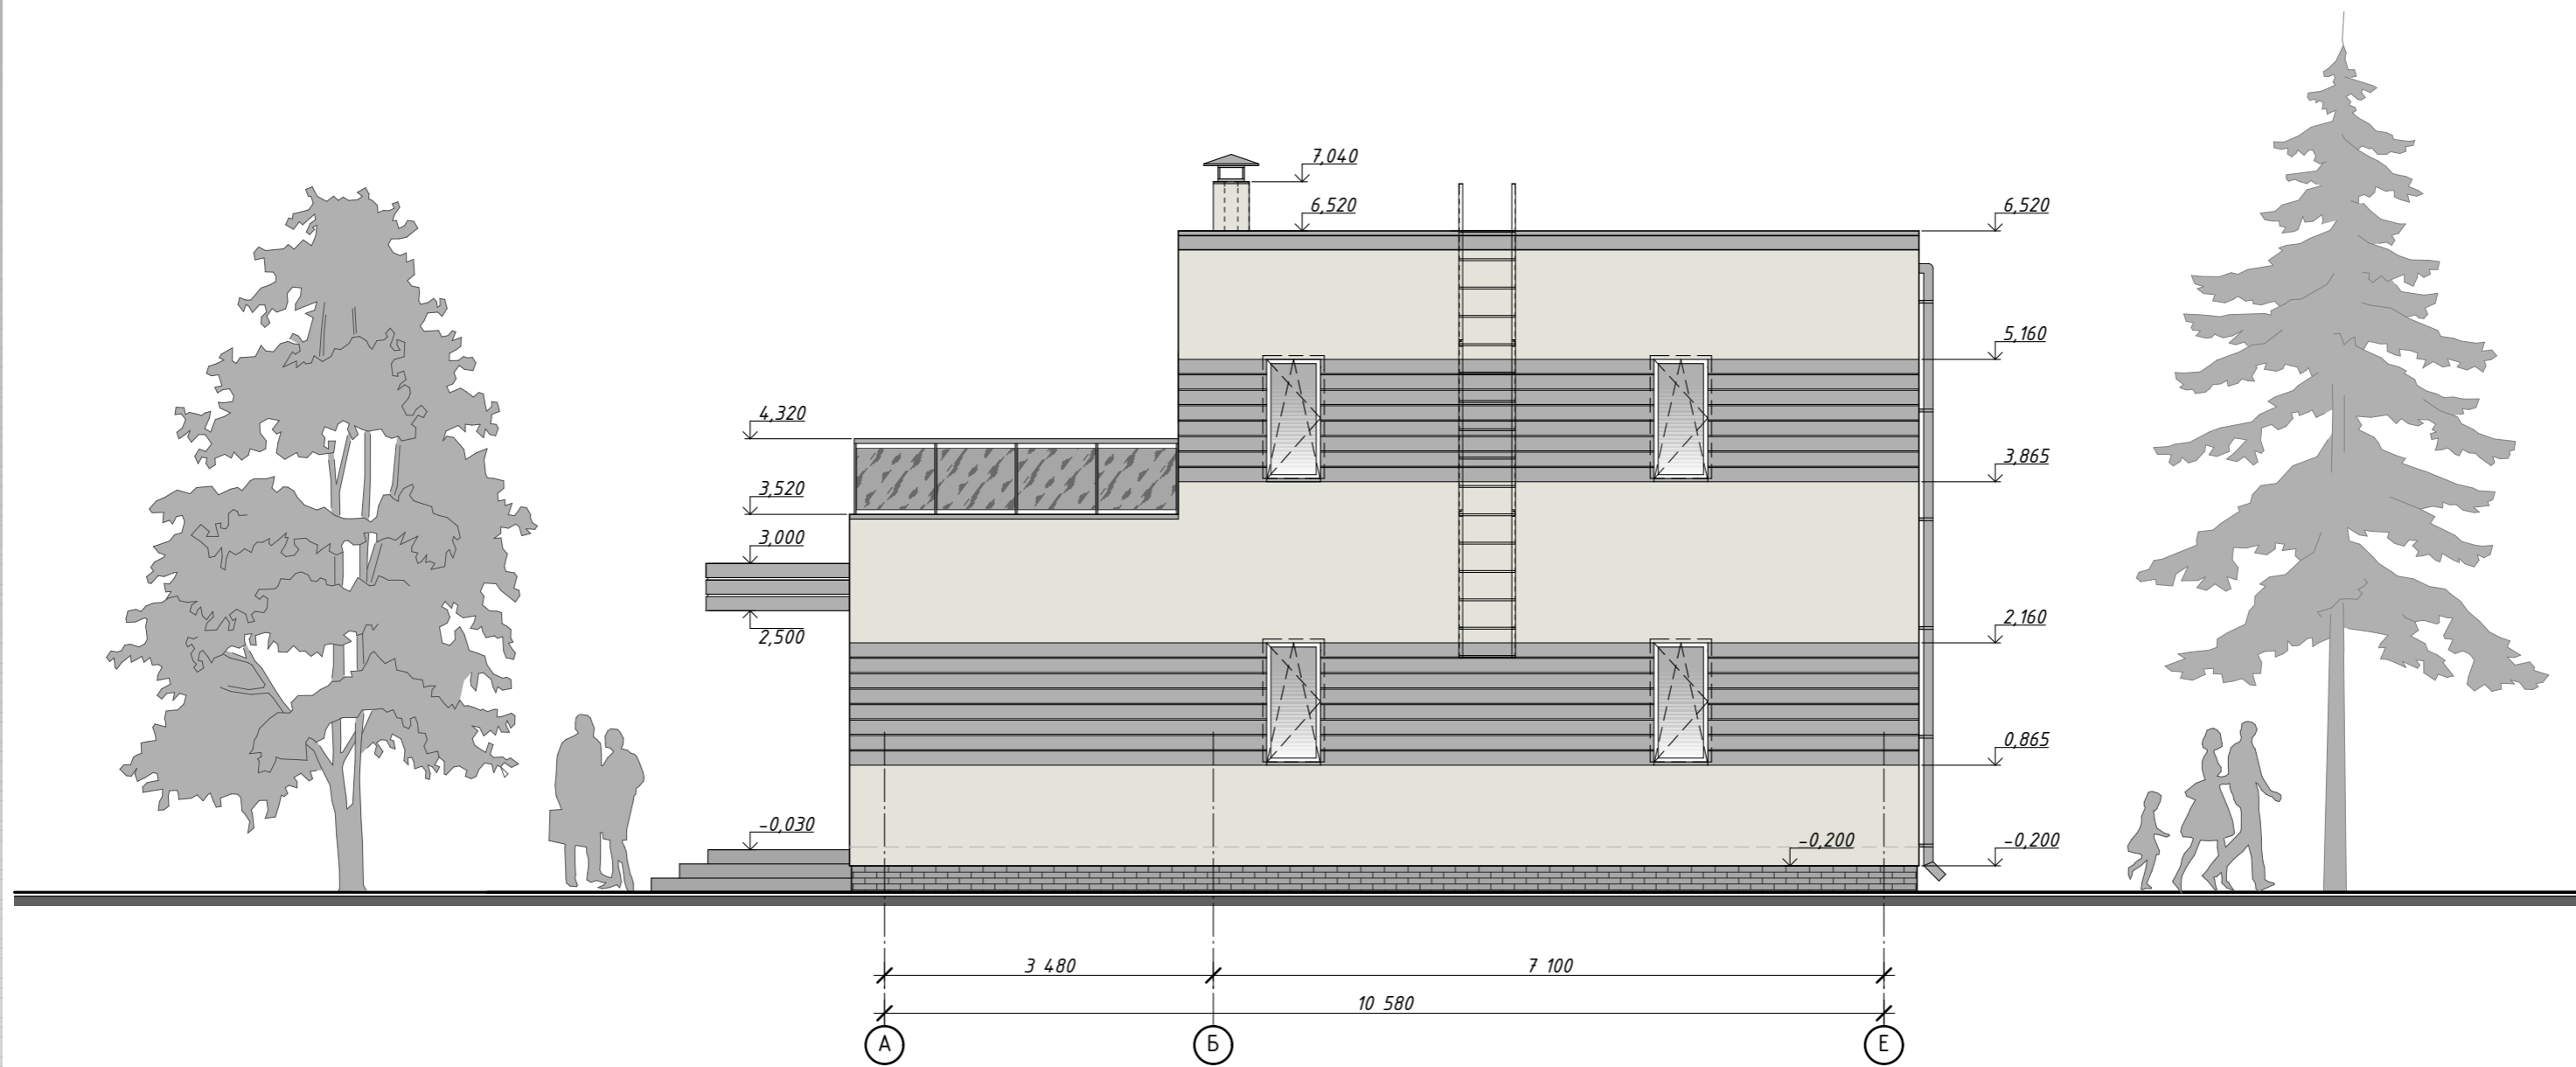


ФАСАД В ОСЯХ А - Е. ВАРИАНТ №1



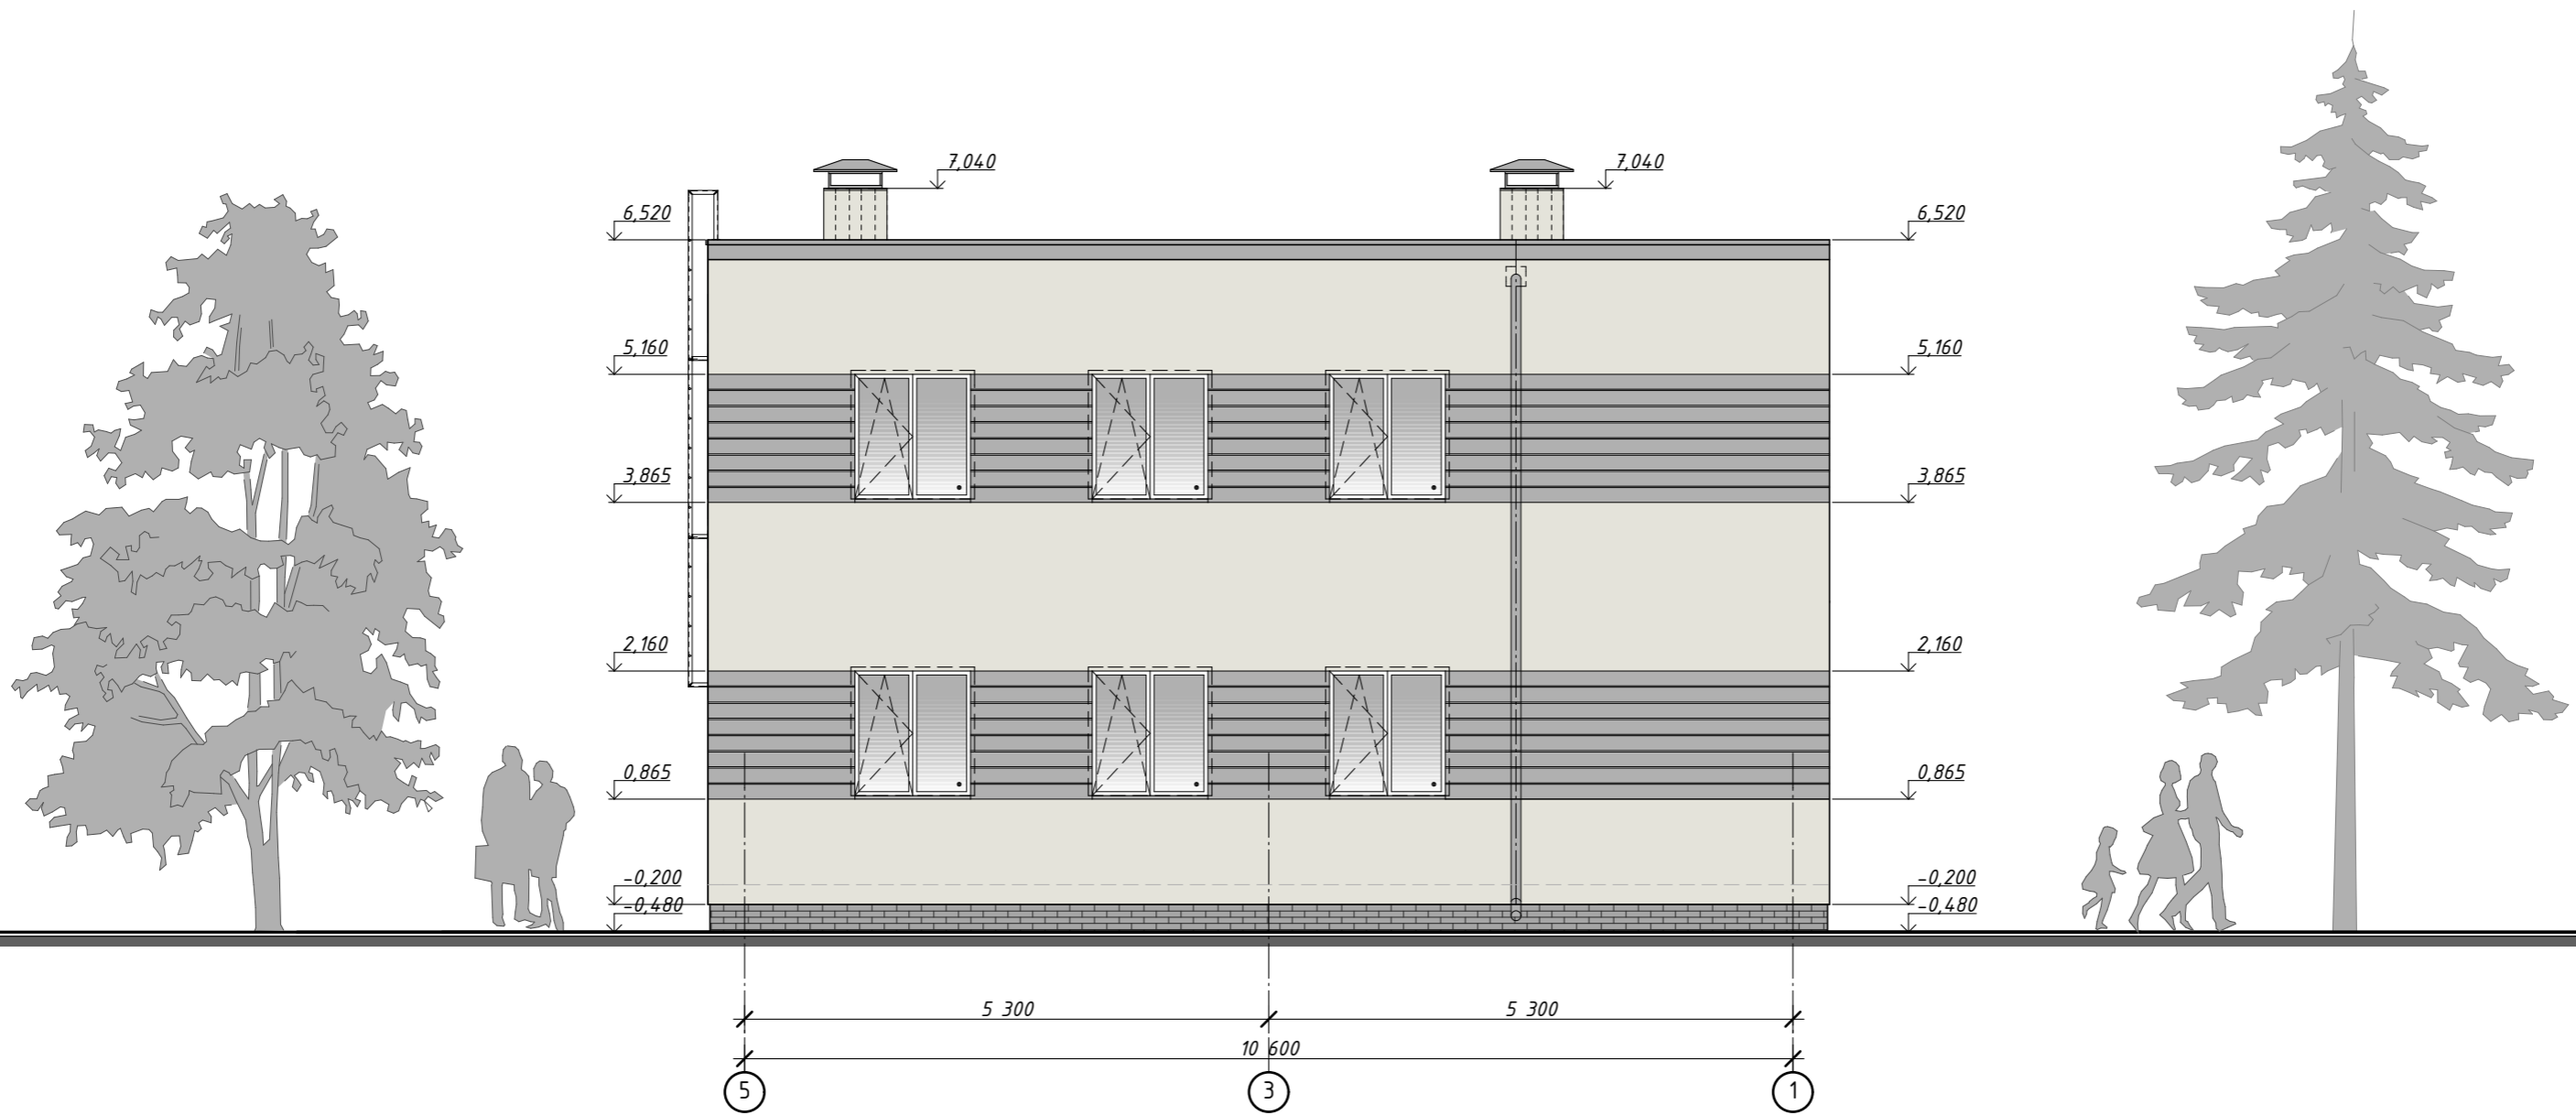

ФАСАД В ОСЯХ 5 - 1. ВАРИАНТ №1

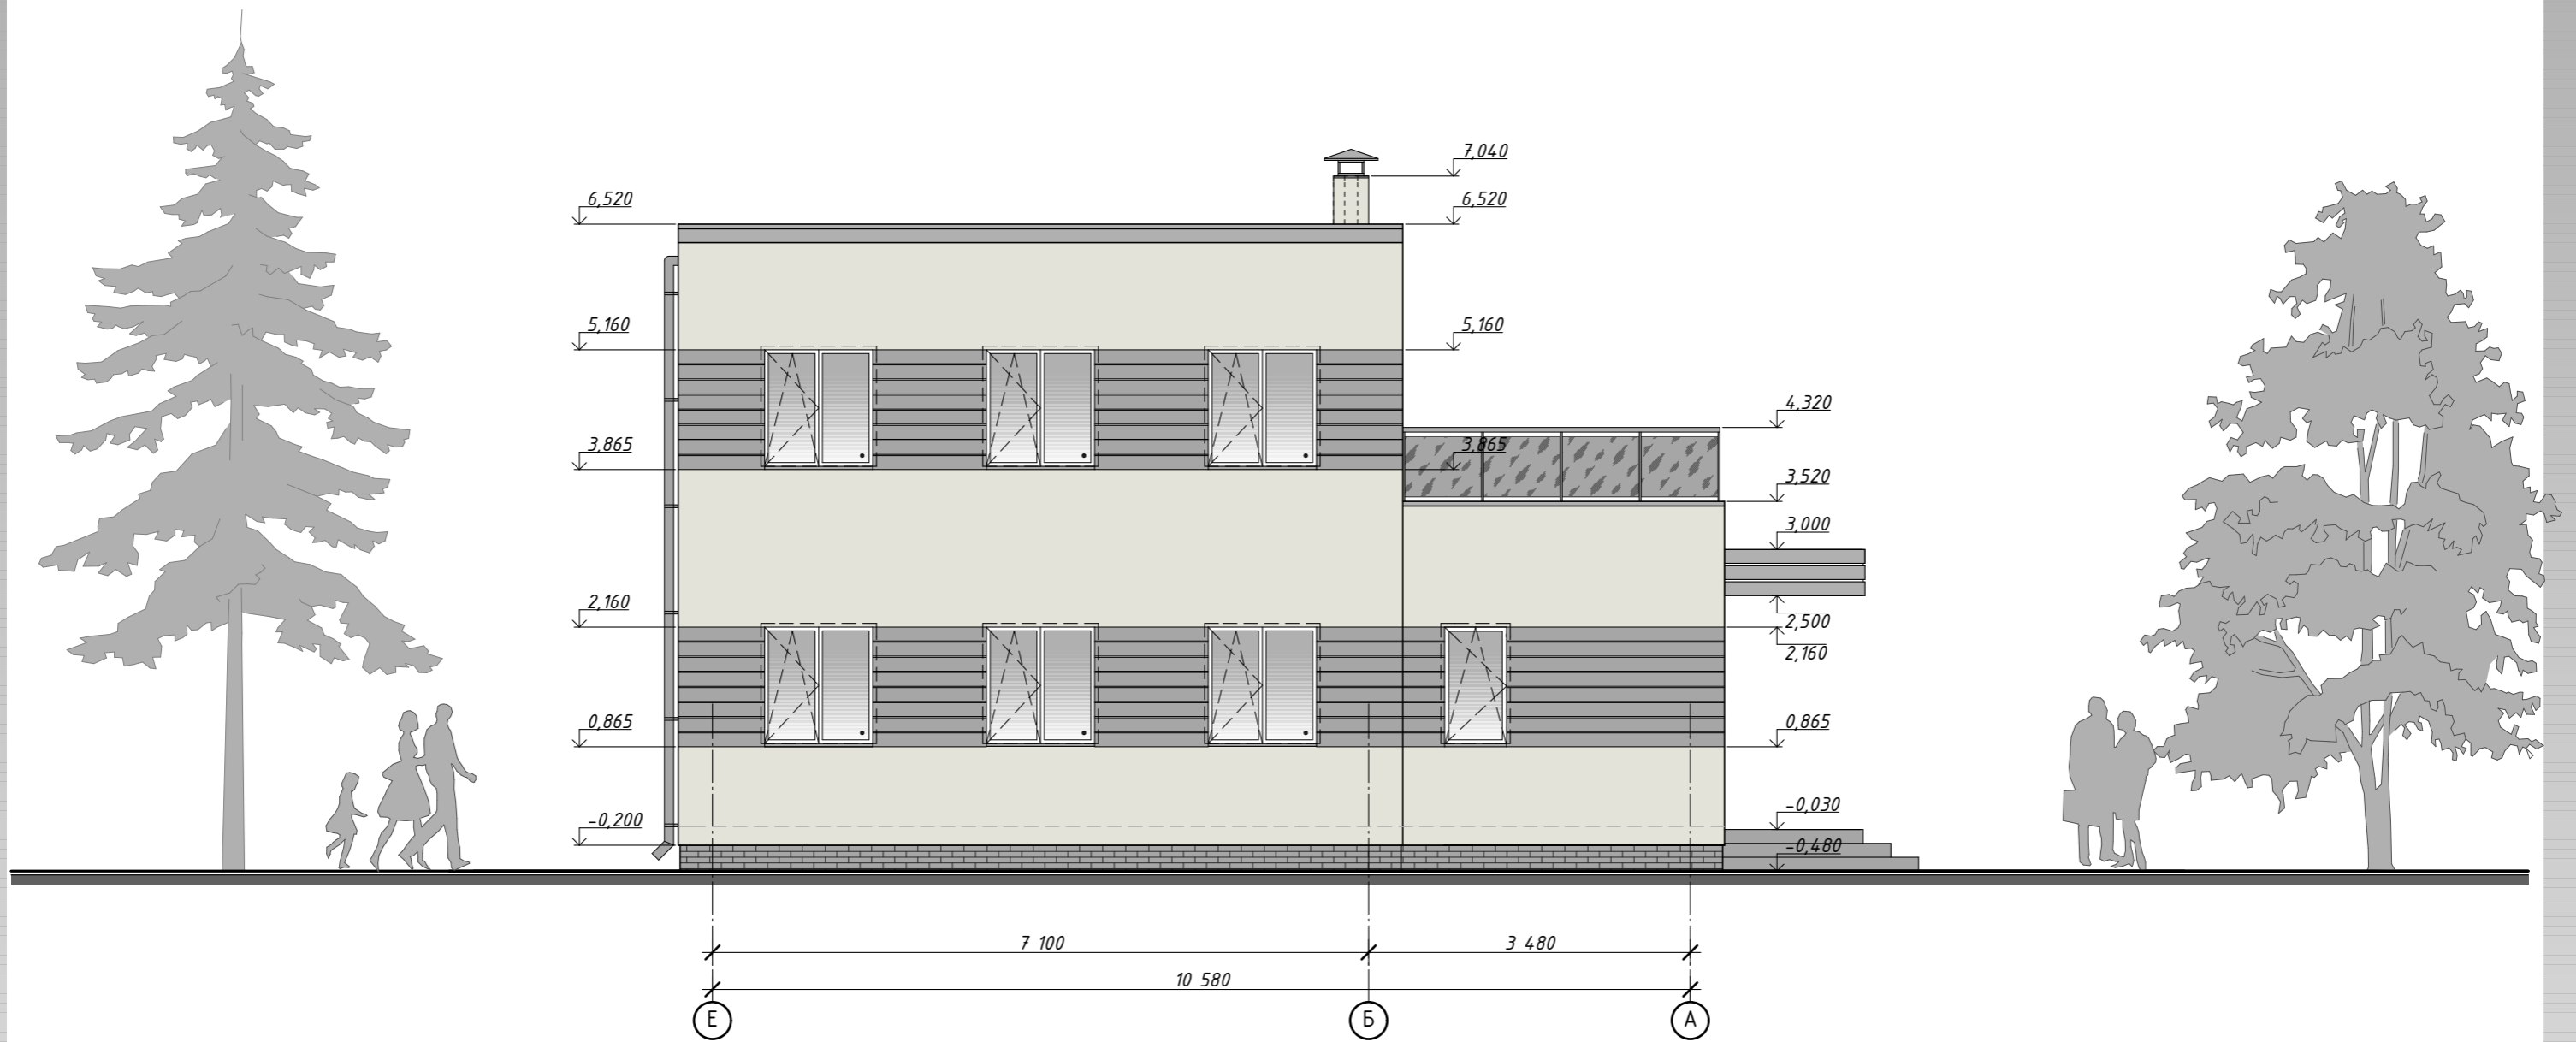

ФАСАД В ОСЯХ Е - А. ВАРИАНТ №1



*ПЕРСПЕКТИВНЕ ЗОБРАЖЕННЯ. ВАРІАНТ №1*




ПЕРСПЕКТИВНЕ ЗОБРАЖЕННЯ. ВАРІАНТ №1




ПЕРСПЕКТИВНЕ ЗОБРАЖЕННЯ. ВАРІАНТ №1



*ПЕРСПЕКТИВНЕ ЗОБРАЖЕННЯ. ВАРІАНТ №1*

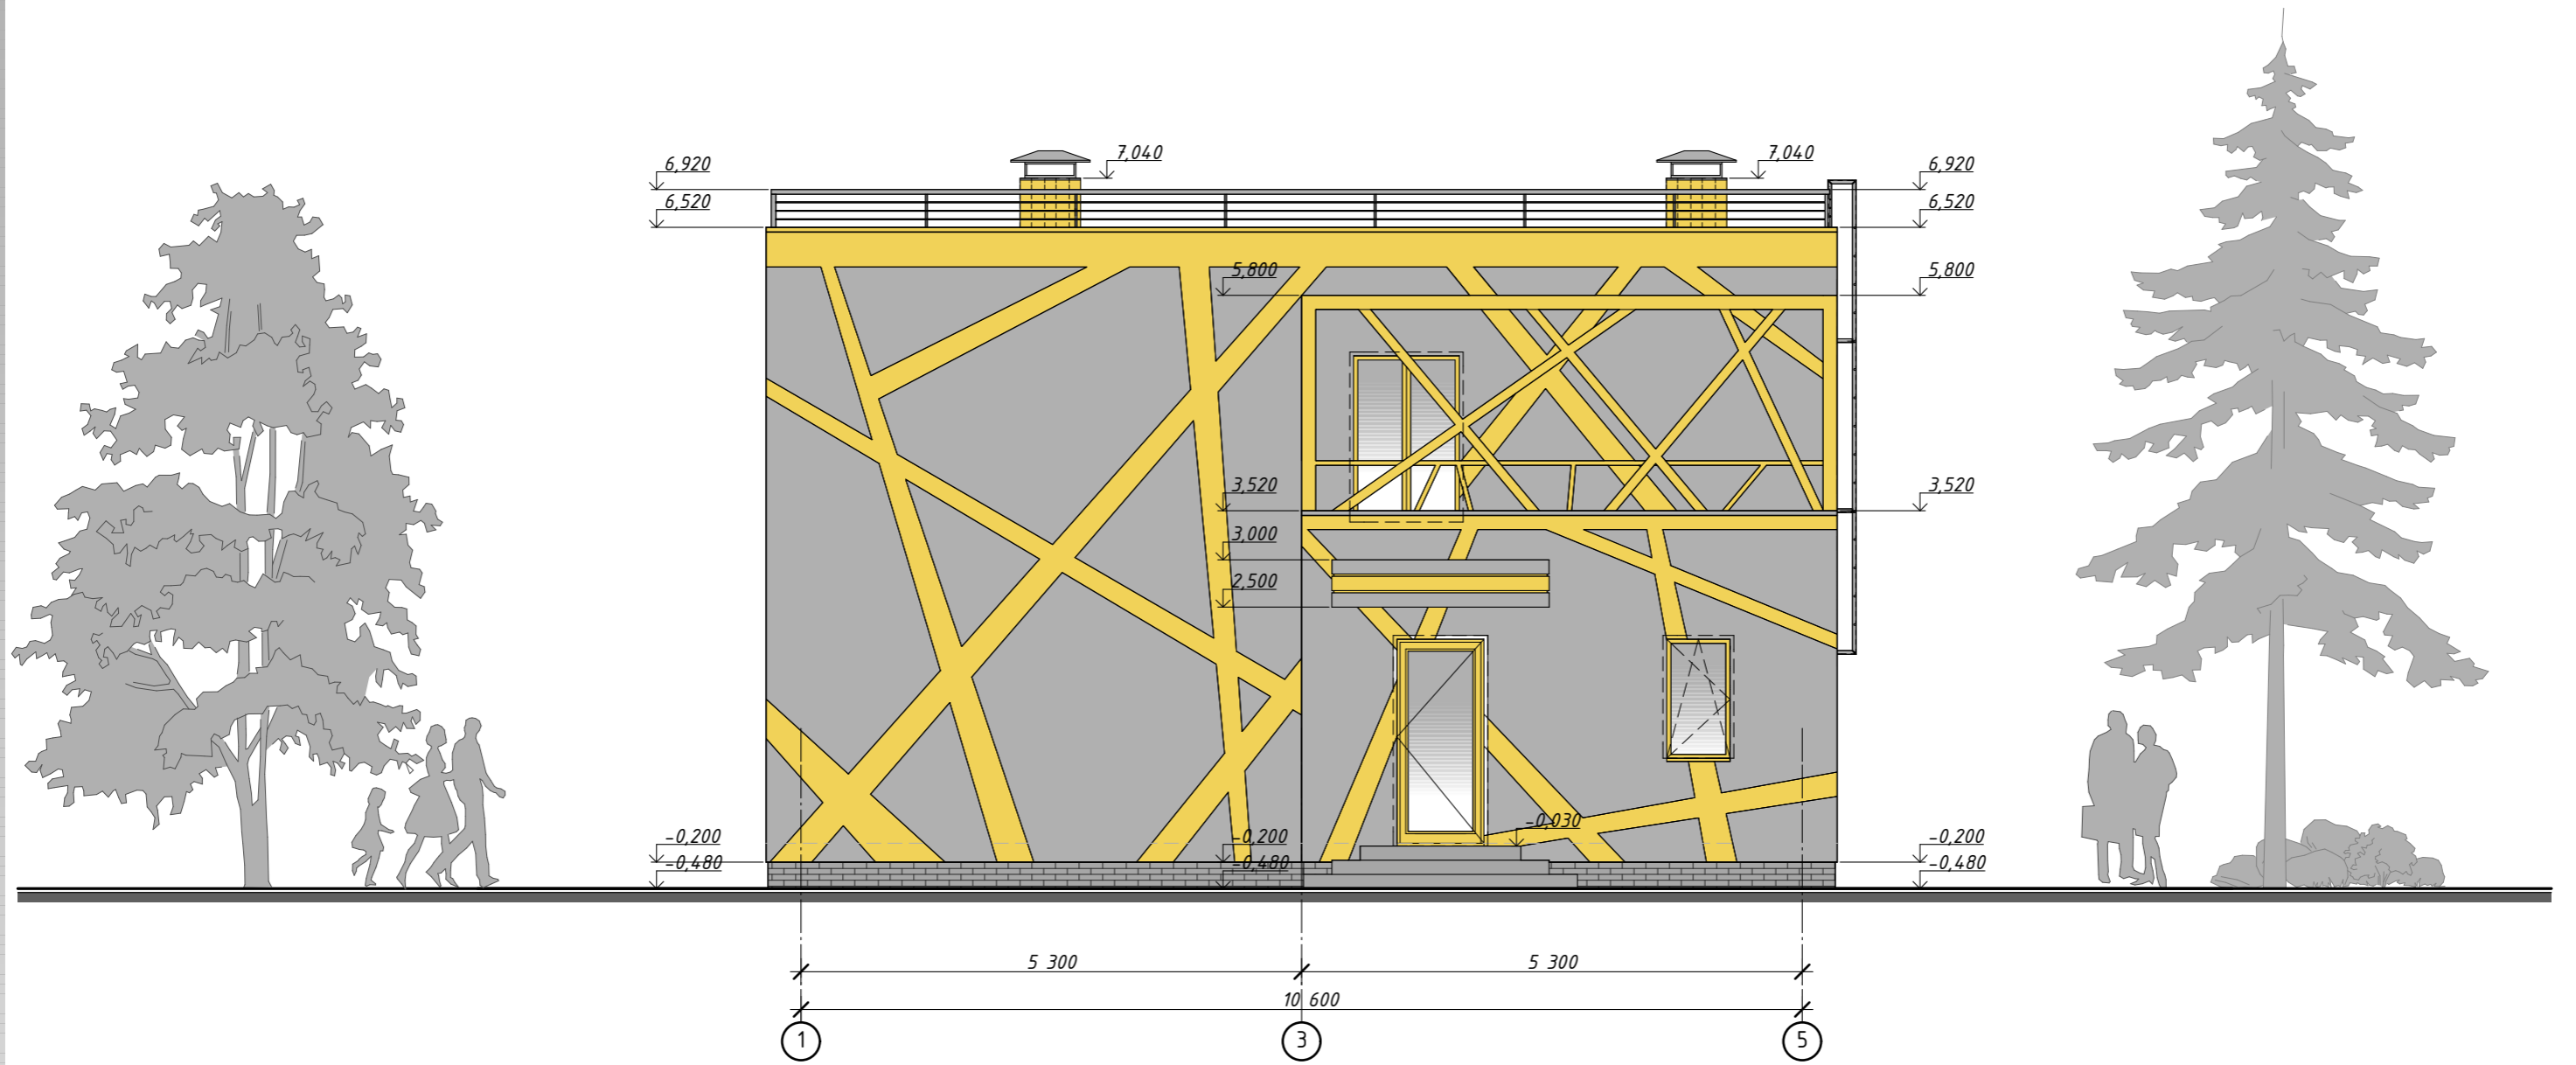


ФАСАД В ОСЯХ 1 - 5. ВАРИАНТ №2

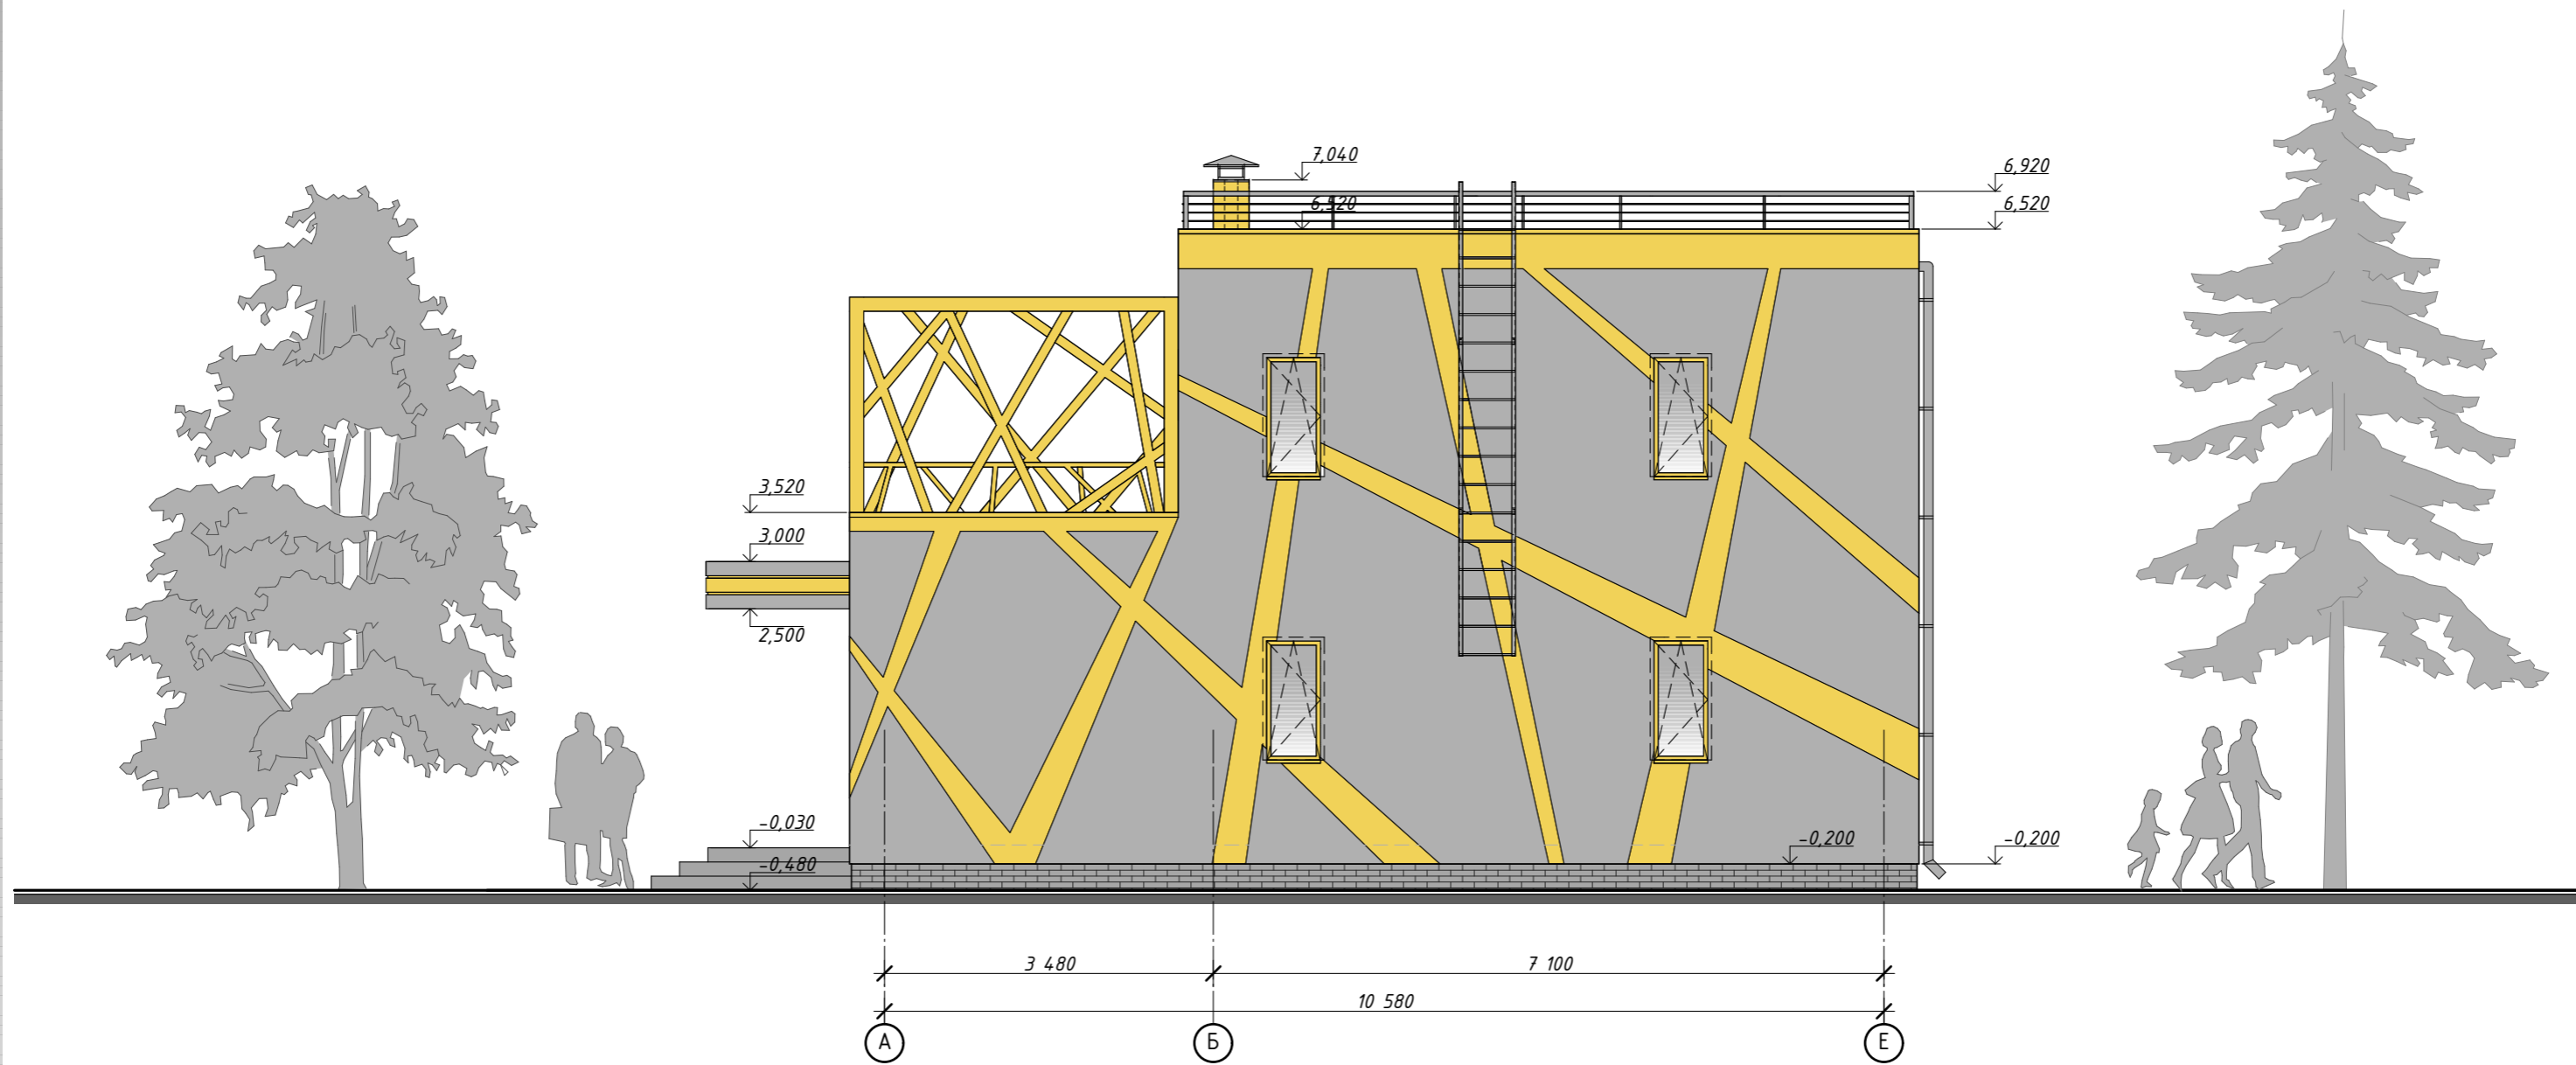


ФАСАД В ОСЯХ А - Е. ВАРИАНТ №2



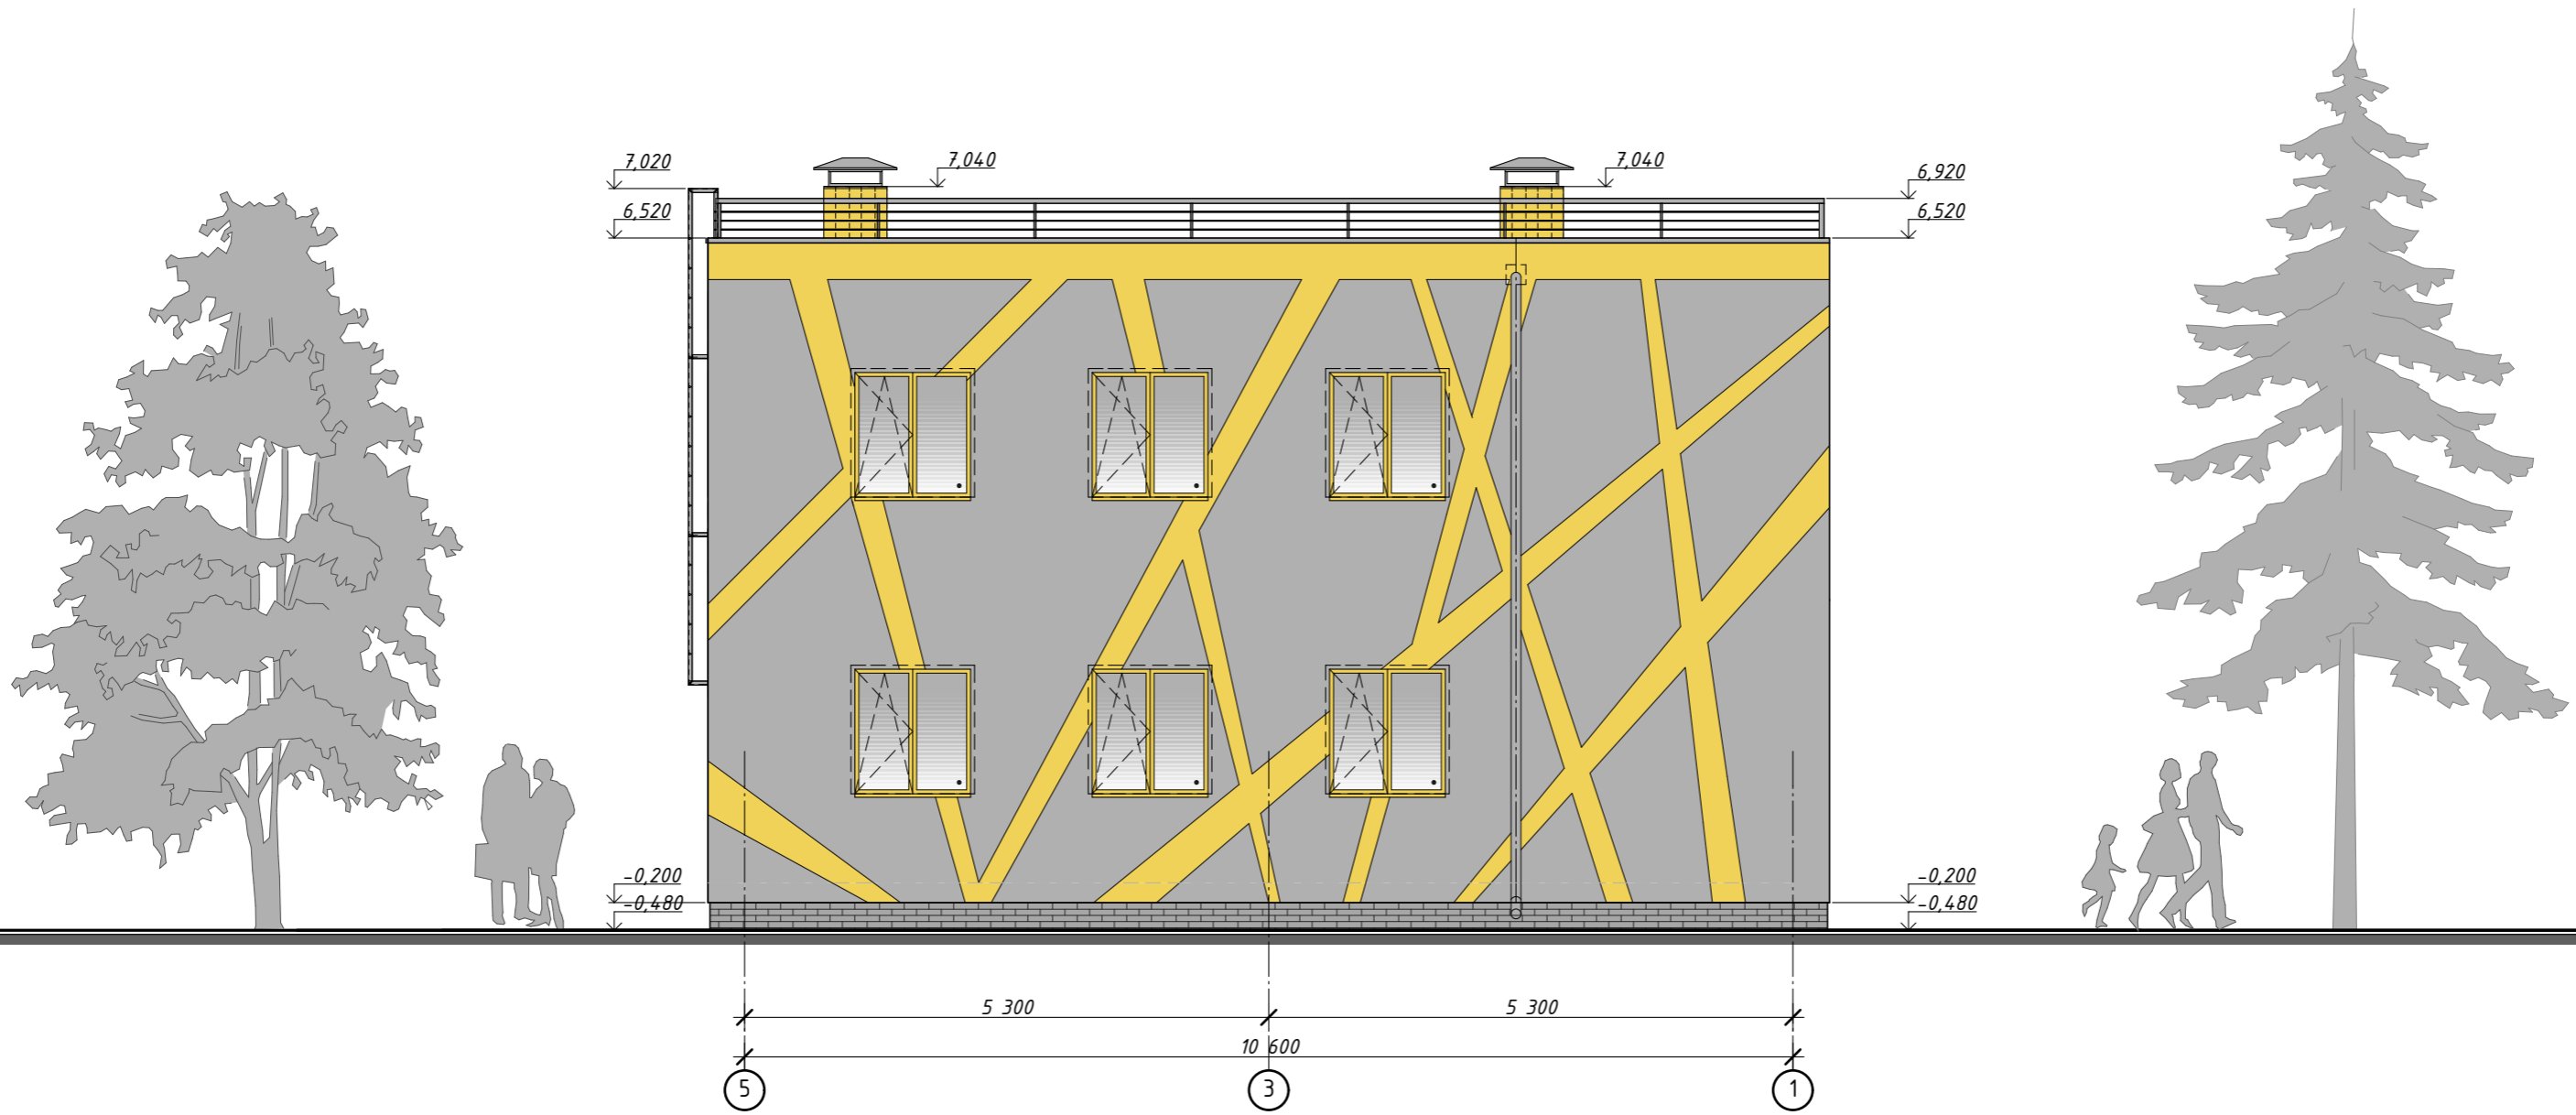

ФАСАД В ОСЯХ 5 - 1. ВАРИАНТ №2

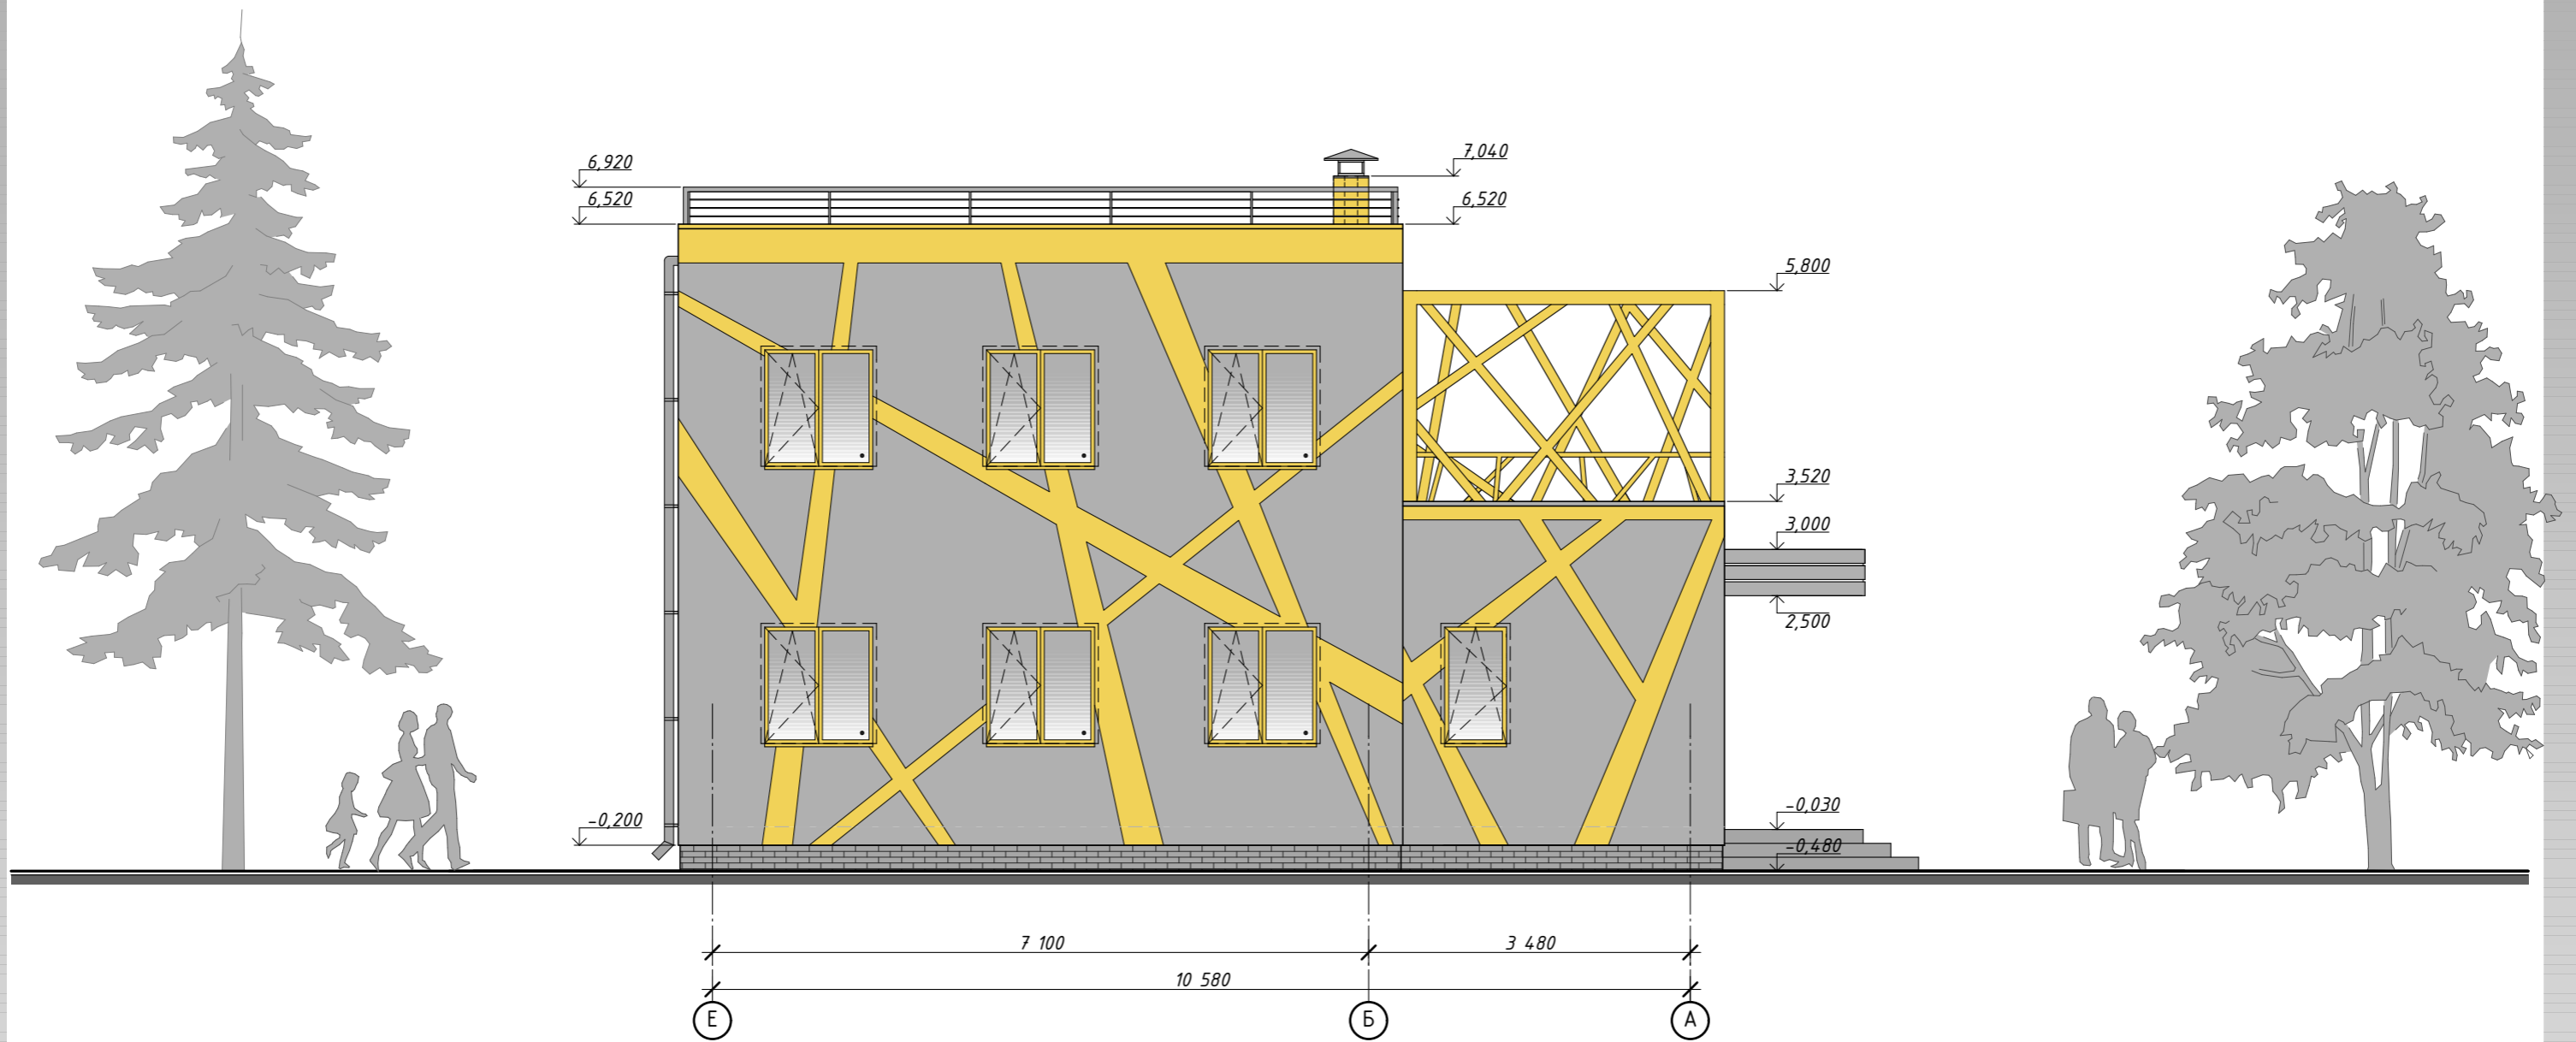

ФАСАД В ОСЯХ Е - А. ВАРИАНТ №2



*ПЕРСПЕКТИВНЕ ЗОБРАЖЕННЯ. ВАРІАНТ №2*



ПЕРСПЕКТИВНЕ ЗОБРАЖЕННЯ. ВАРІАНТ №2



*ПЕРСПЕКТИВНЕ ЗОБРАЖЕННЯ. ВАРІАНТ №2*



*ПЕРСПЕКТИВНЕ ЗОБРАЖЕННЯ. ВАРІАНТ №2*