

*ТОВ "БОГУСЛАВСЬКИЙ ЗАВОД ЗАЛІЗОБЕТОННИХ КОНСТРУКЦІЙ"*

## *ПРОЕКТ*

*ІНДИВІДУАЛЬНИЙ ЖИТЛОВИЙ БУДИНОК  
З ТРИШАРОВИХ ЗАЛІЗОБЕТОННИХ ПАНЕЛЕЙ  
БУДИНОК №4  
АРХІТЕКТУРНІ РІШЕННЯ*




*КИЇВ 2020*

## ЗМІСТ

Аркуш	Найменування	Примітка
1	Зміст	
2	План підвалу	
3	План першого поверху	
4	План другого поверху	
5	План покрівлі	
6	Розріз 1 -1	
7	Фасад в осях 1 - 3	
8	Фасад в осях А - Д	
9	Фасад в осях 3 - 1	
10	Фасад в осях Д - А	
11	Перспективне зображення	
12	Перспективне зображення	
13	Перспективне зображення	
14	3D Розріз 1 - 1	
15	3D Розріз 2 - 2	


### ТЕХНІКО-ЕКОНОМІЧНІ ПОКАЗНИКИ

1. Площа забудови	-112,95м <sup>2</sup>
2. Загальна площа будівлі по внутрішньому периметру зовнішніх стін без літніх приміщень	-233,79м <sup>2</sup>
3. Площа приміщень	-224,64м <sup>2</sup>
5. Поверховість	-2 пов.
6. Будівельний об'єм	-615,57м <sup>3</sup>

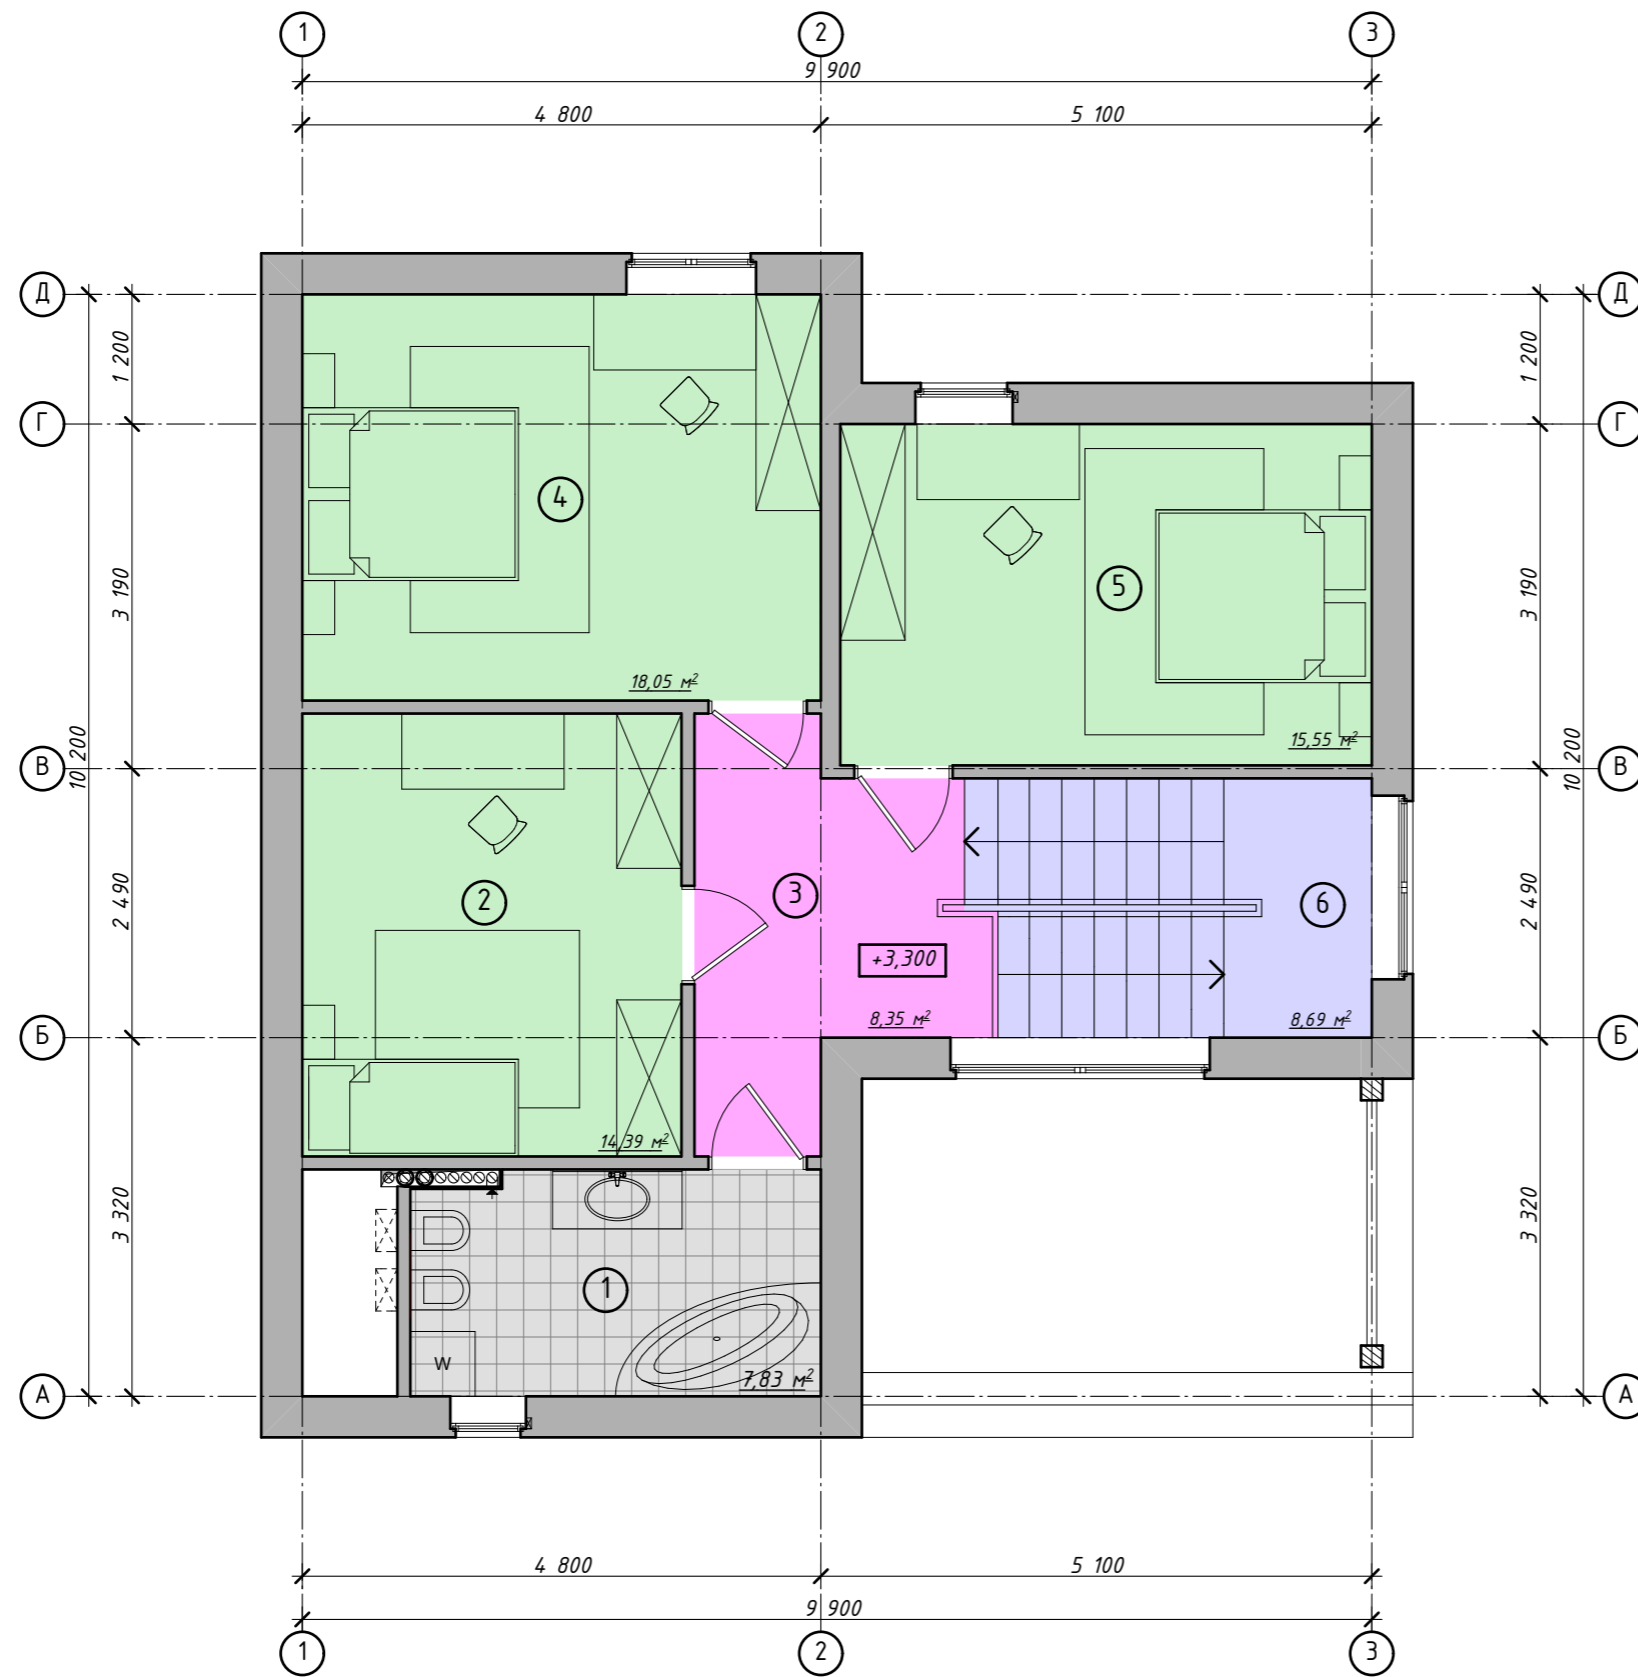


ЕКСПЛІКАЦІЯ ПРИМІЩЕНЬ

Номер приміщення	Найменування	Площа, м²	Категорія приміщення
1	Вбиральня	7,83	
2	Спальня	14,39	
3	Коридор	8,35	
4	Спальня	18,05	
5	Спальня	15,55	
6	Сходи	8,69	
Площа приміщень поверху		72,86	

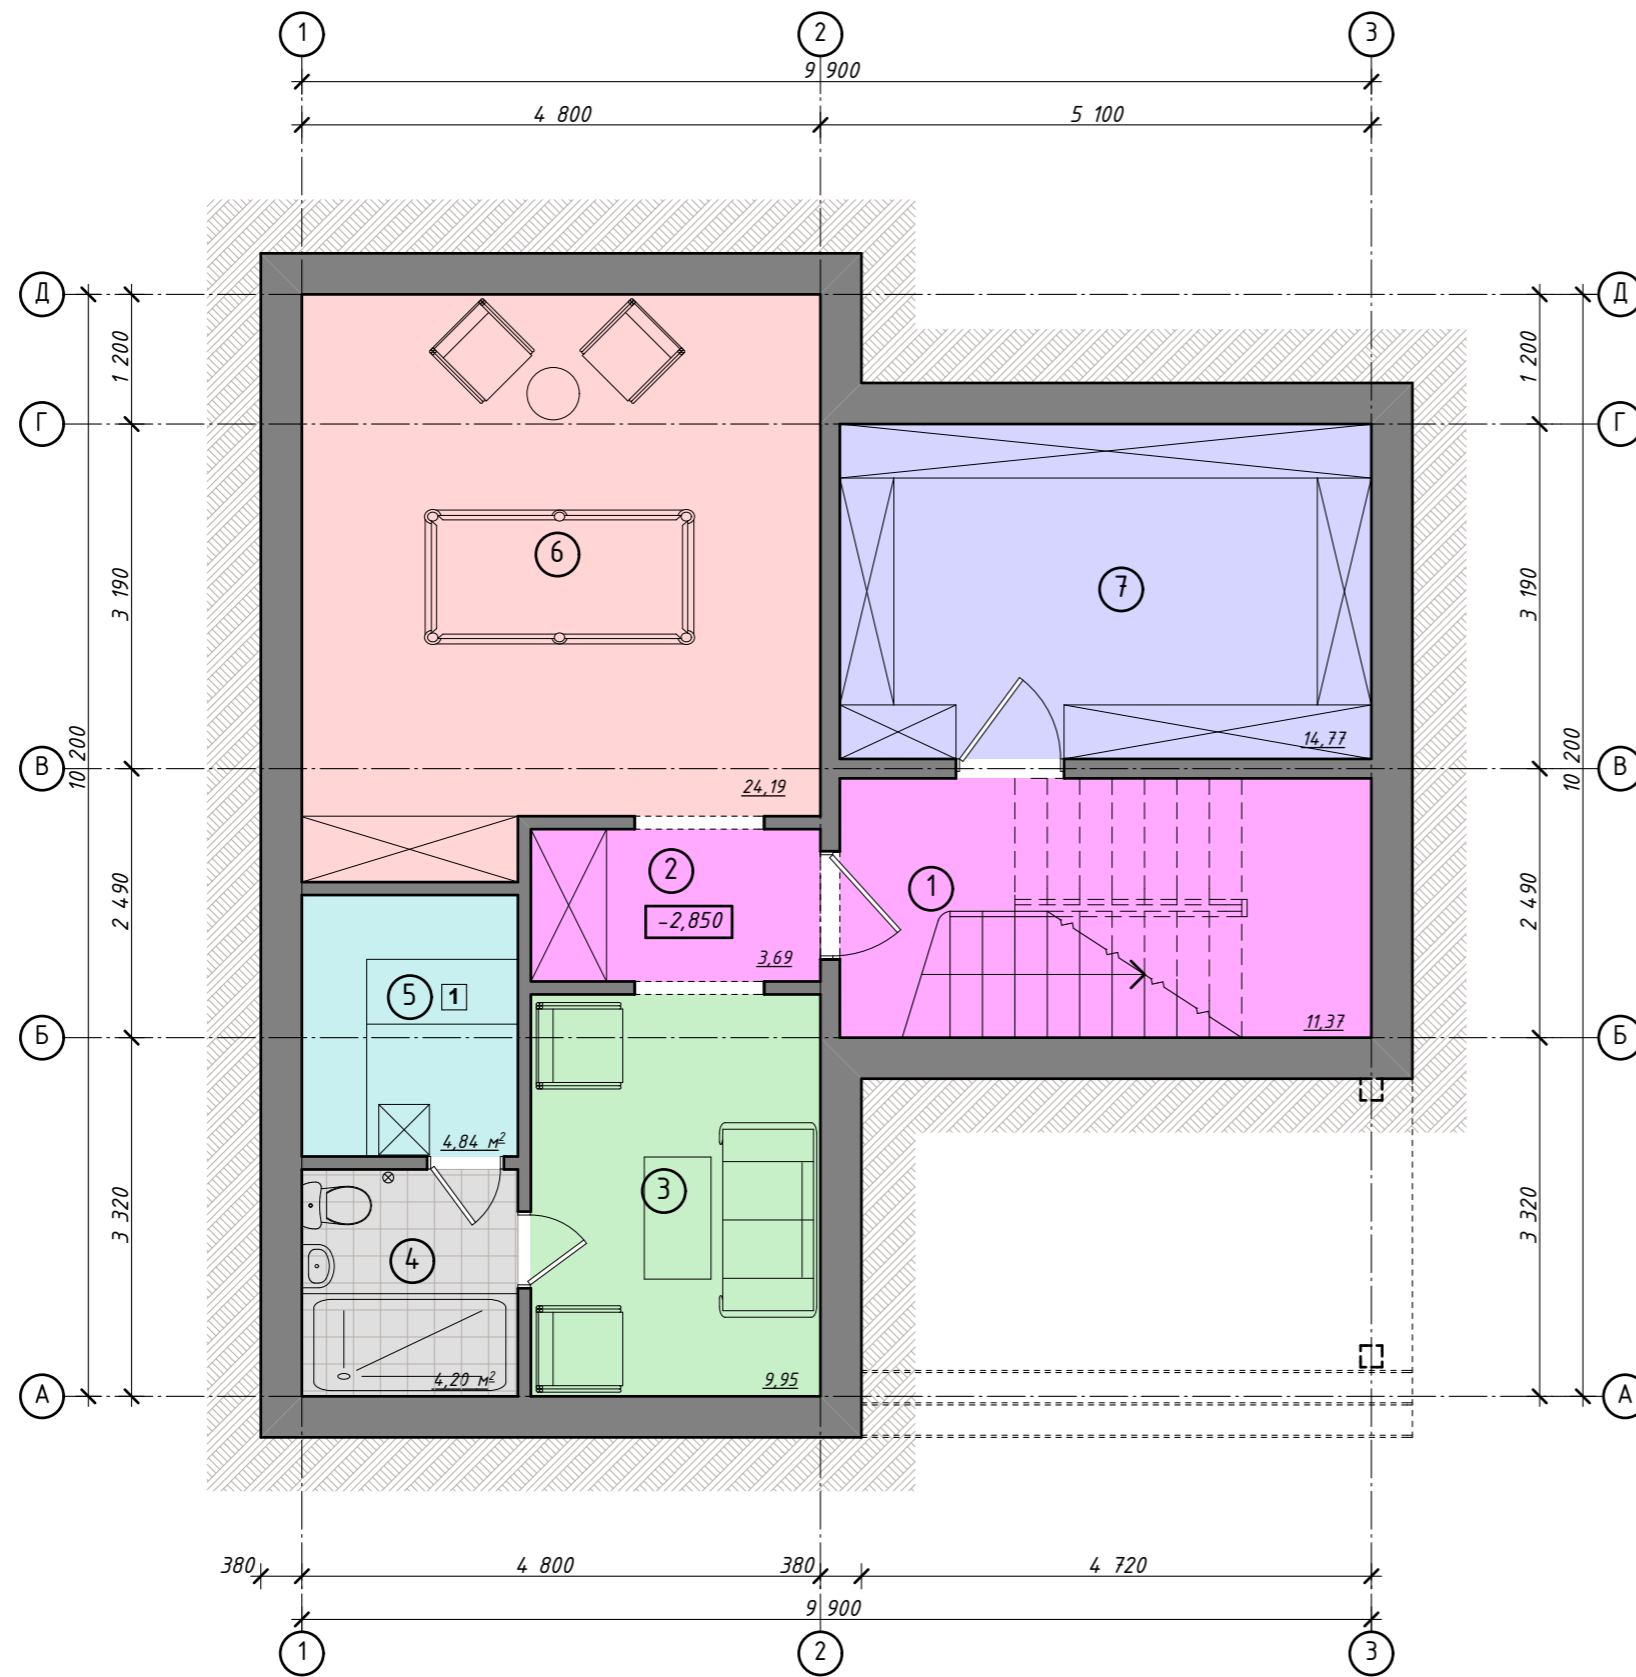


ЕКСПЛІКАЦІЯ ПРИМІЩЕНЬ

Номер приміщення	Найменування	Площа, м <sup>2</sup>	Категорія приміщення
1	Сходи	11,37	
2	Коридор	3,69	
3	Кімната відпочинку	9,95	
4	Вбиральня	4,20	
5	Парна	4,84	
6	Більярдна	24,19	
7	Комора	14,77	
Площа приміщень поверху		73,01	

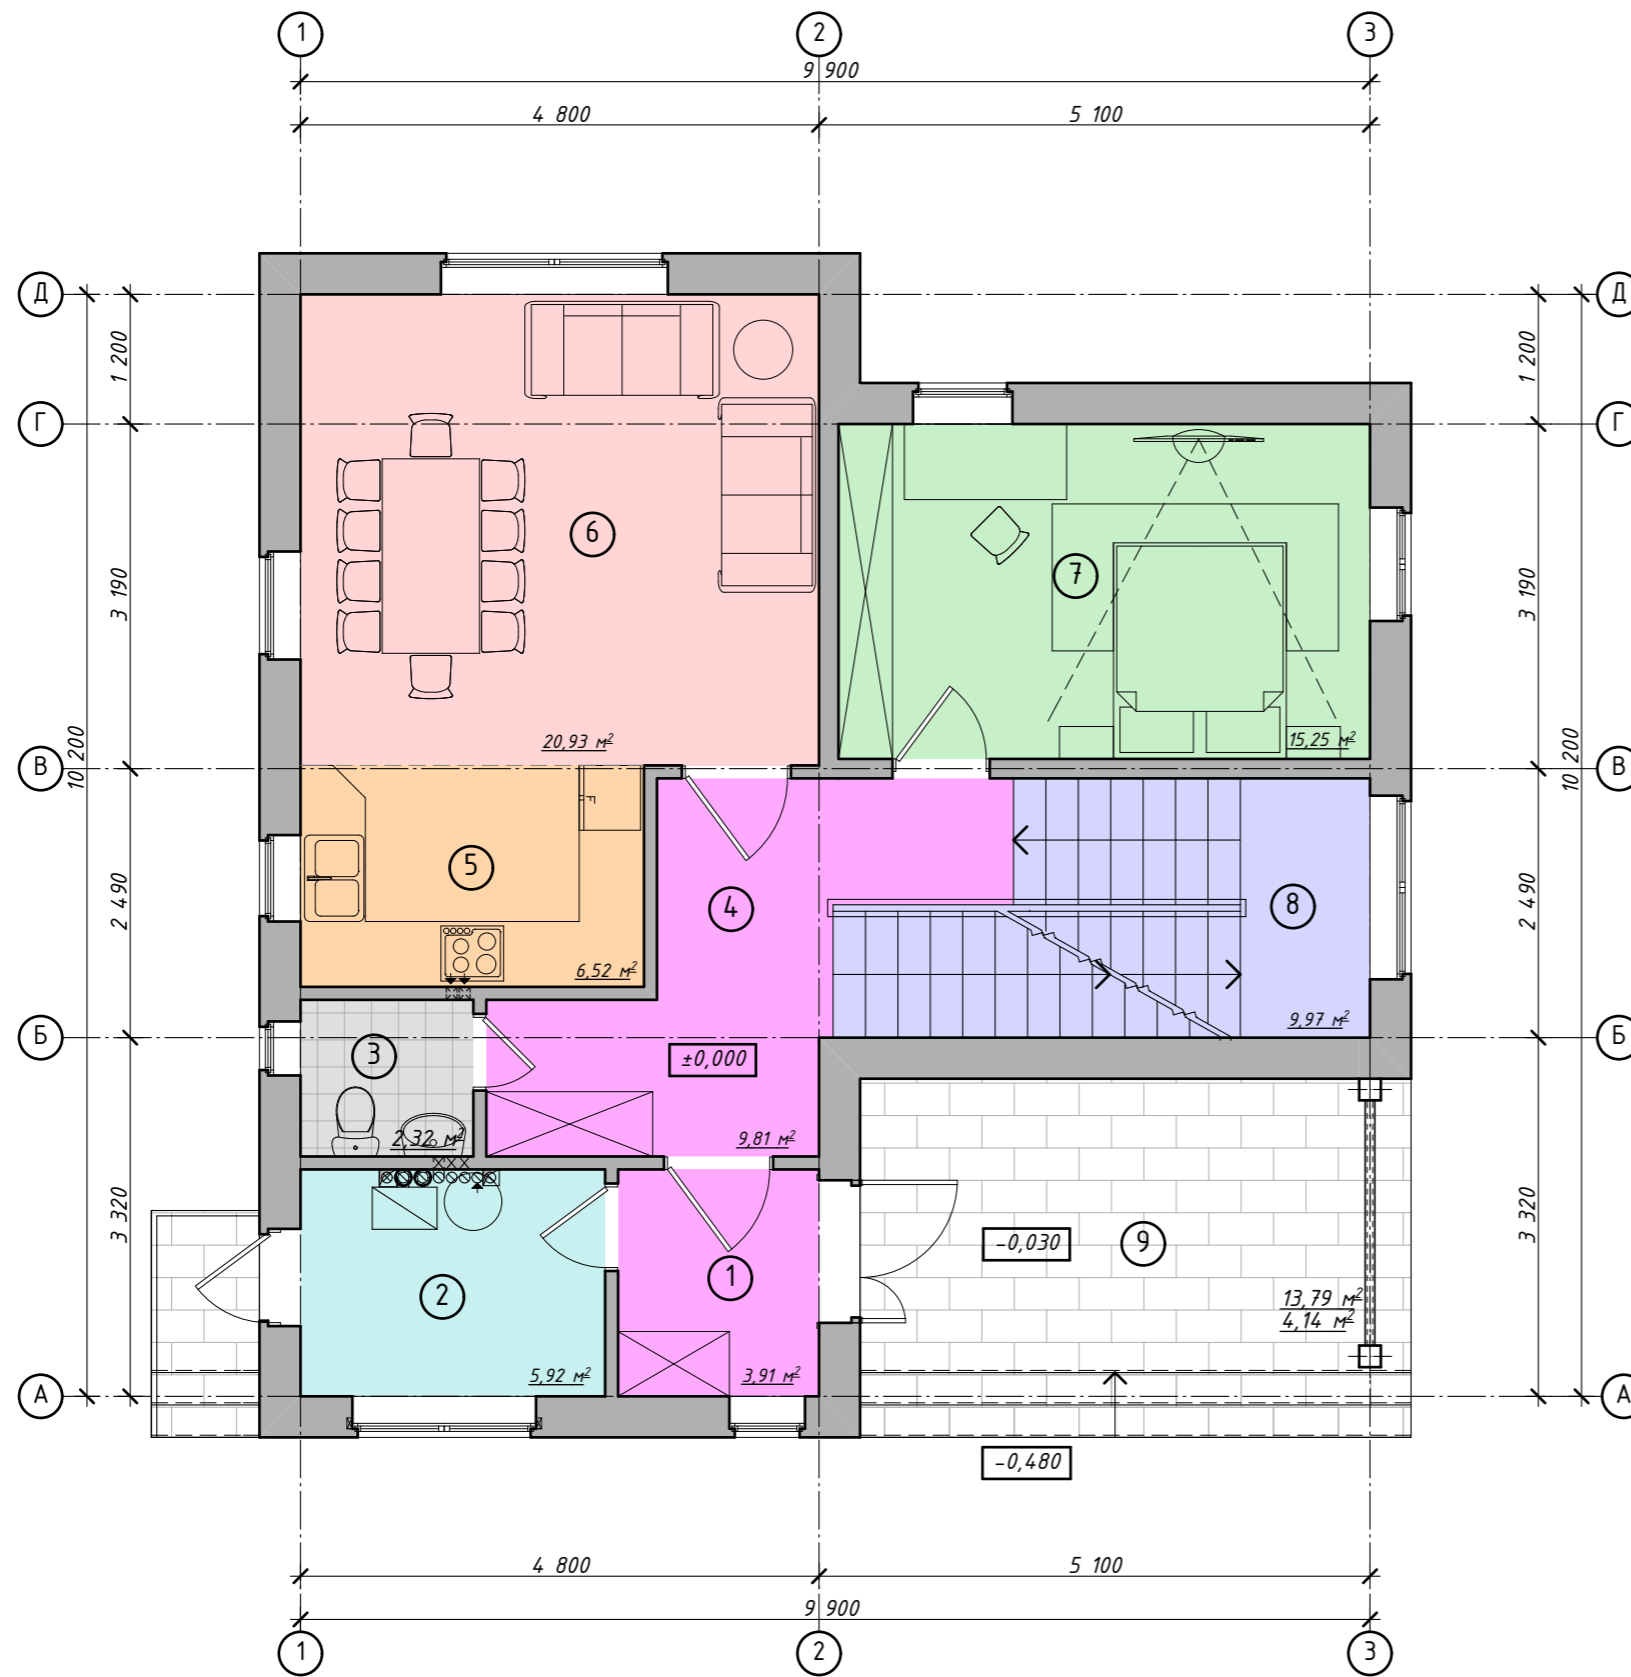


ЕКСПЛІКАЦІЯ ПРИМІЩЕНЬ

Номер приміщення	Найменування	Площа, м <sup>2</sup>	Категорія приміщення
1	Тамбур	3,91	
2	Топочна	5,92	
3	Вбиральня	2,32	
4	Коридор	9,81	
5	Кухня	6,52	
6	Вітальня	20,93	
7	Спальня	15,25	
8	Сходи	9,97	
9	Тераса (13,79x0,3)	4,14	
Площа приміщень поверху		78,77	

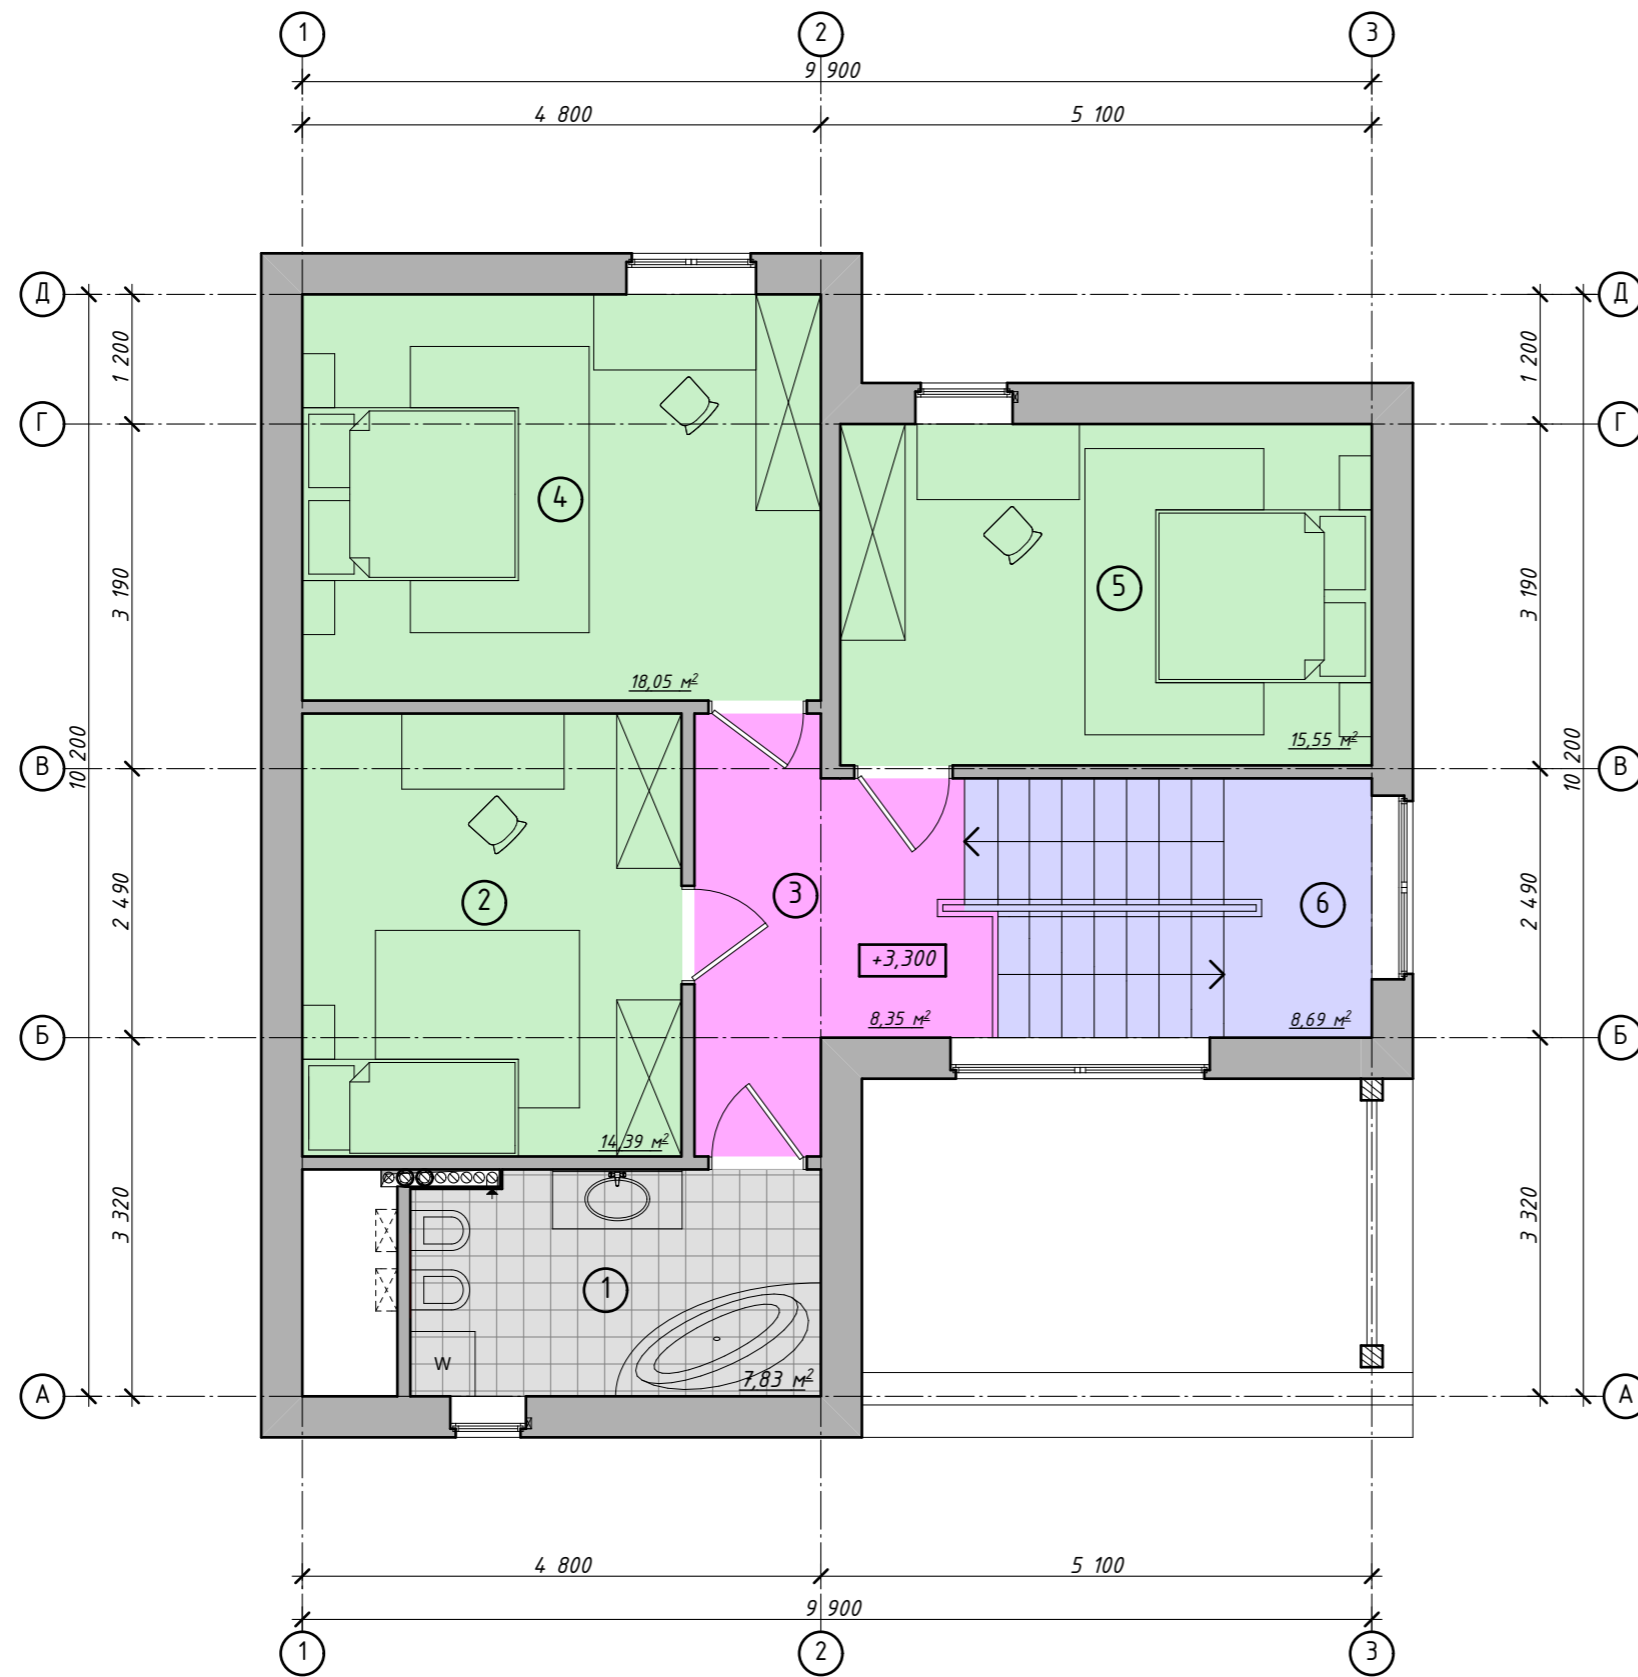


ЕКСПЛІКАЦІЯ ПРИМІЩЕНЬ

Номер приміщення	Найменування	Площа, м <sup>2</sup>	Категорія приміщення
1	Вбиральня	7,83	
2	Спальня	14,39	
3	Коридор	8,35	
4	Спальня	18,05	
5	Спальня	15,55	
6	Сходи	8,69	
Площа приміщень поверху		72,86	

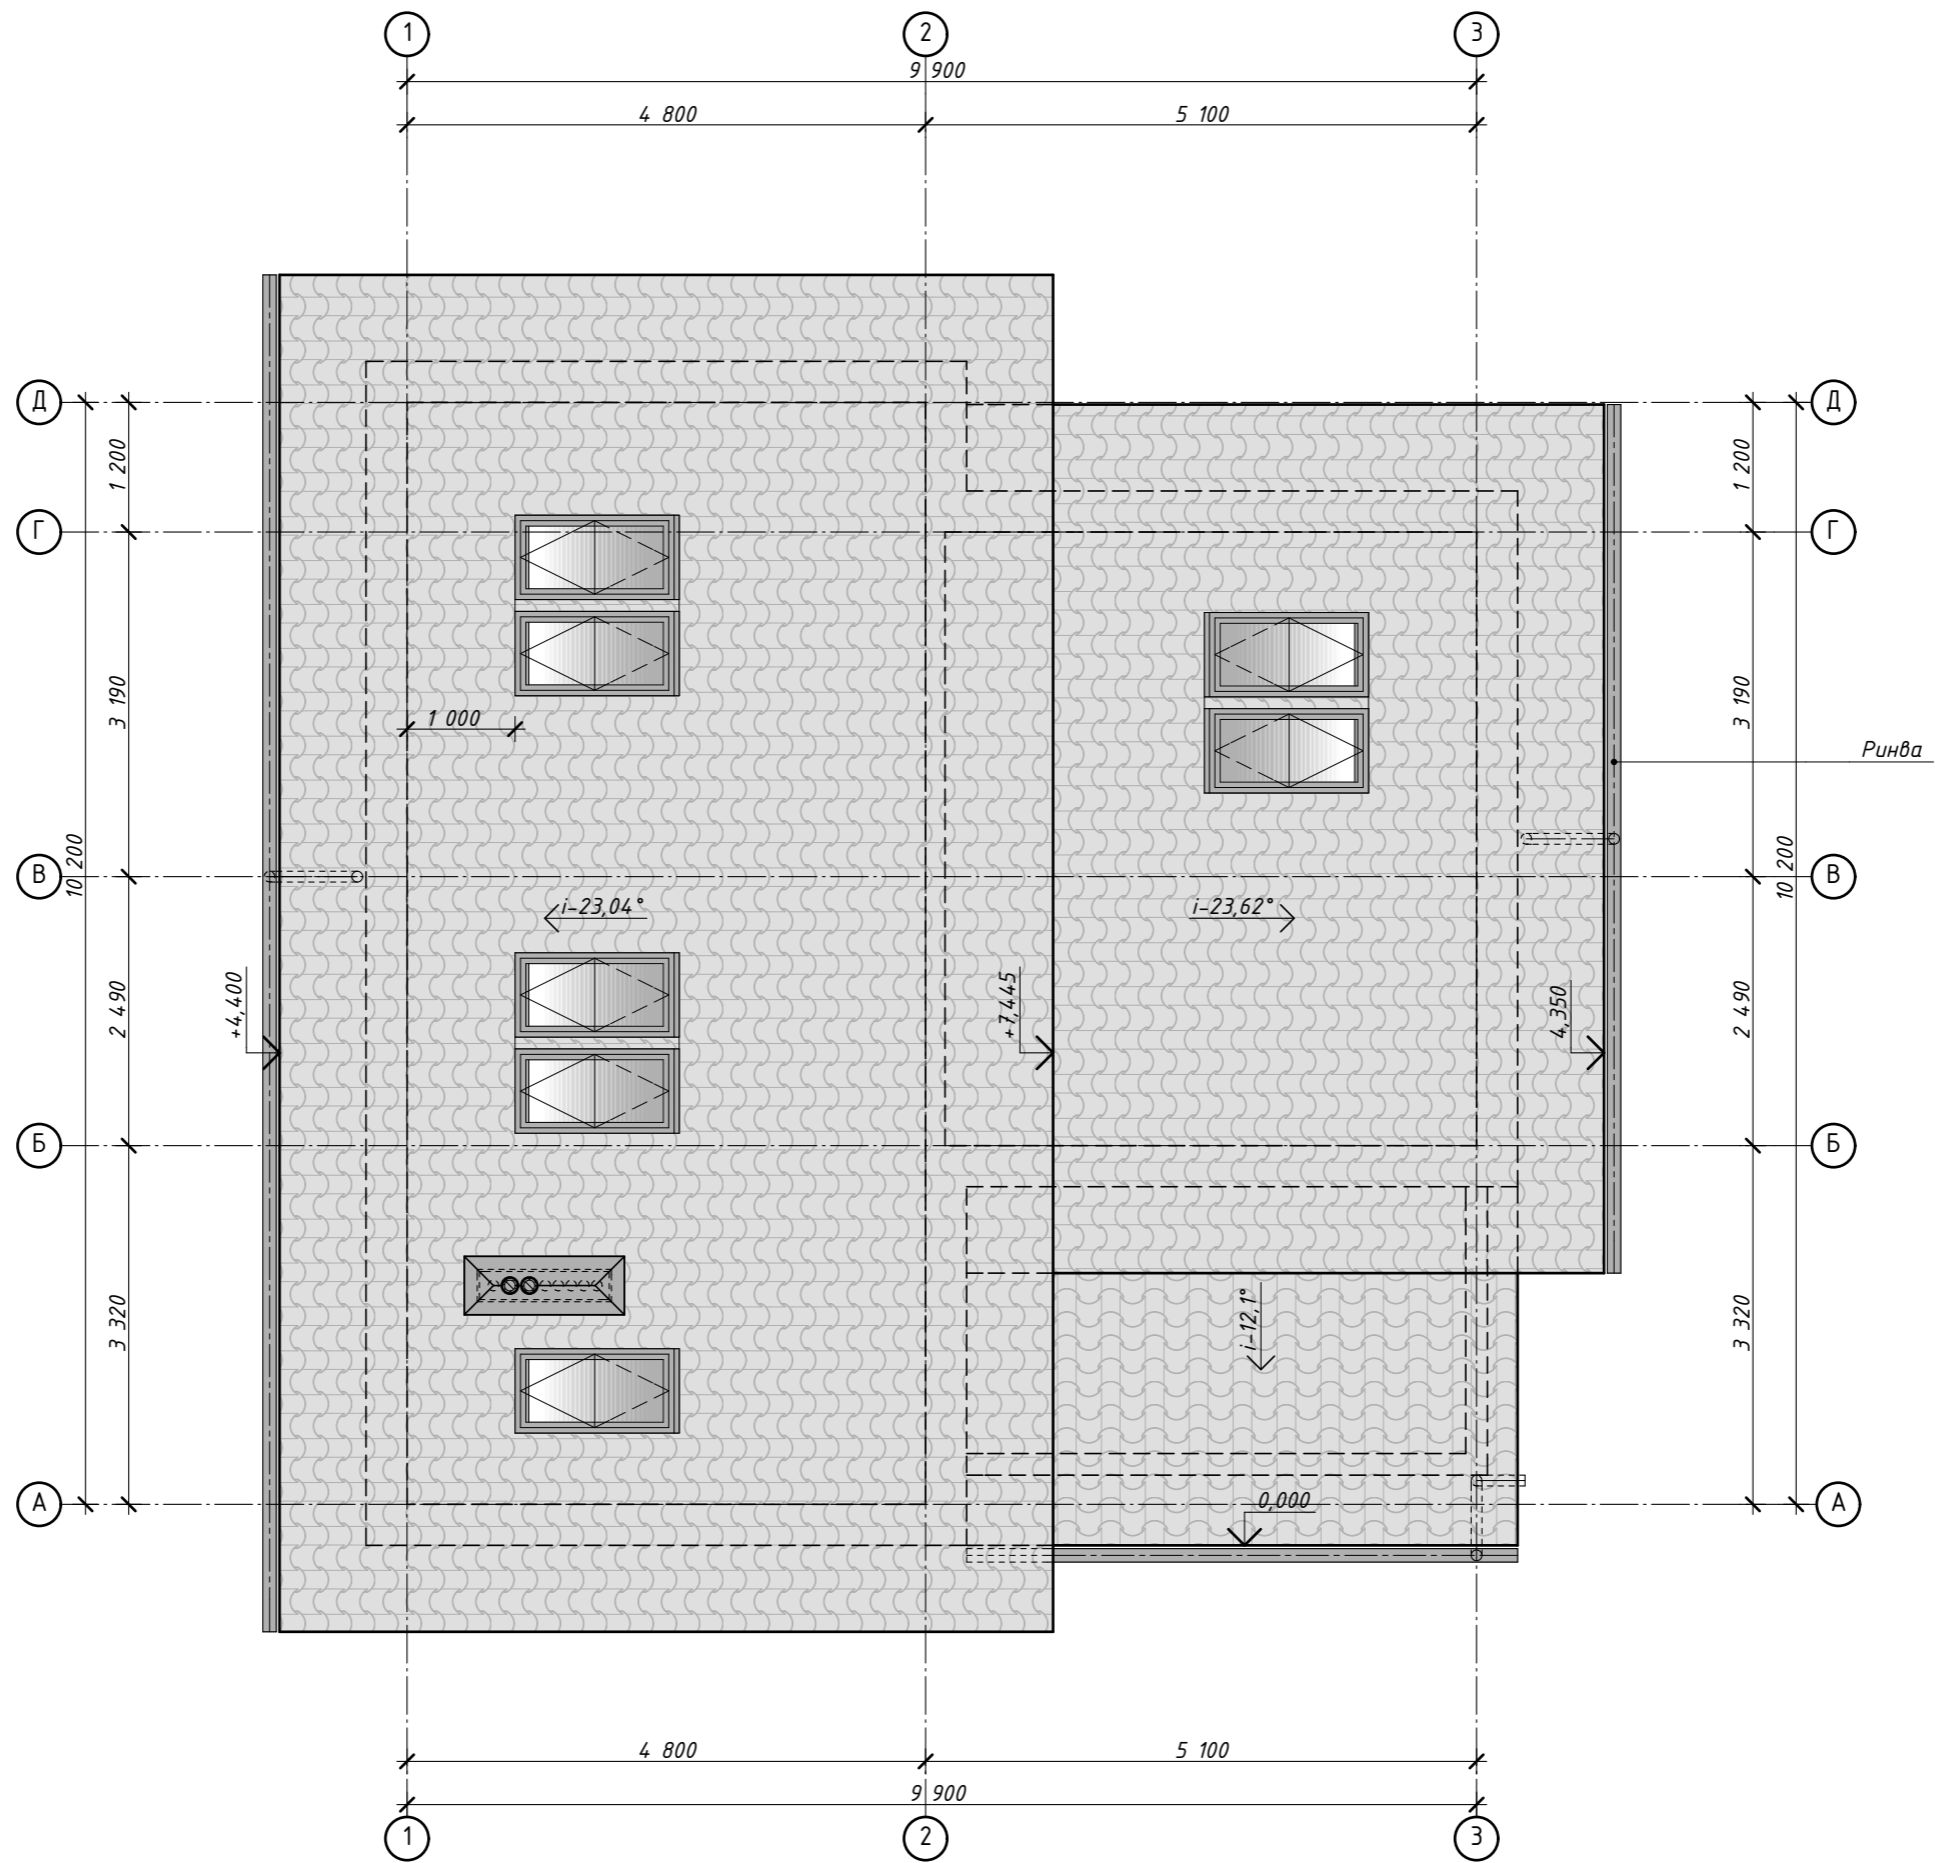


ПЛАН ПОКРІВЛІ


1 - 1

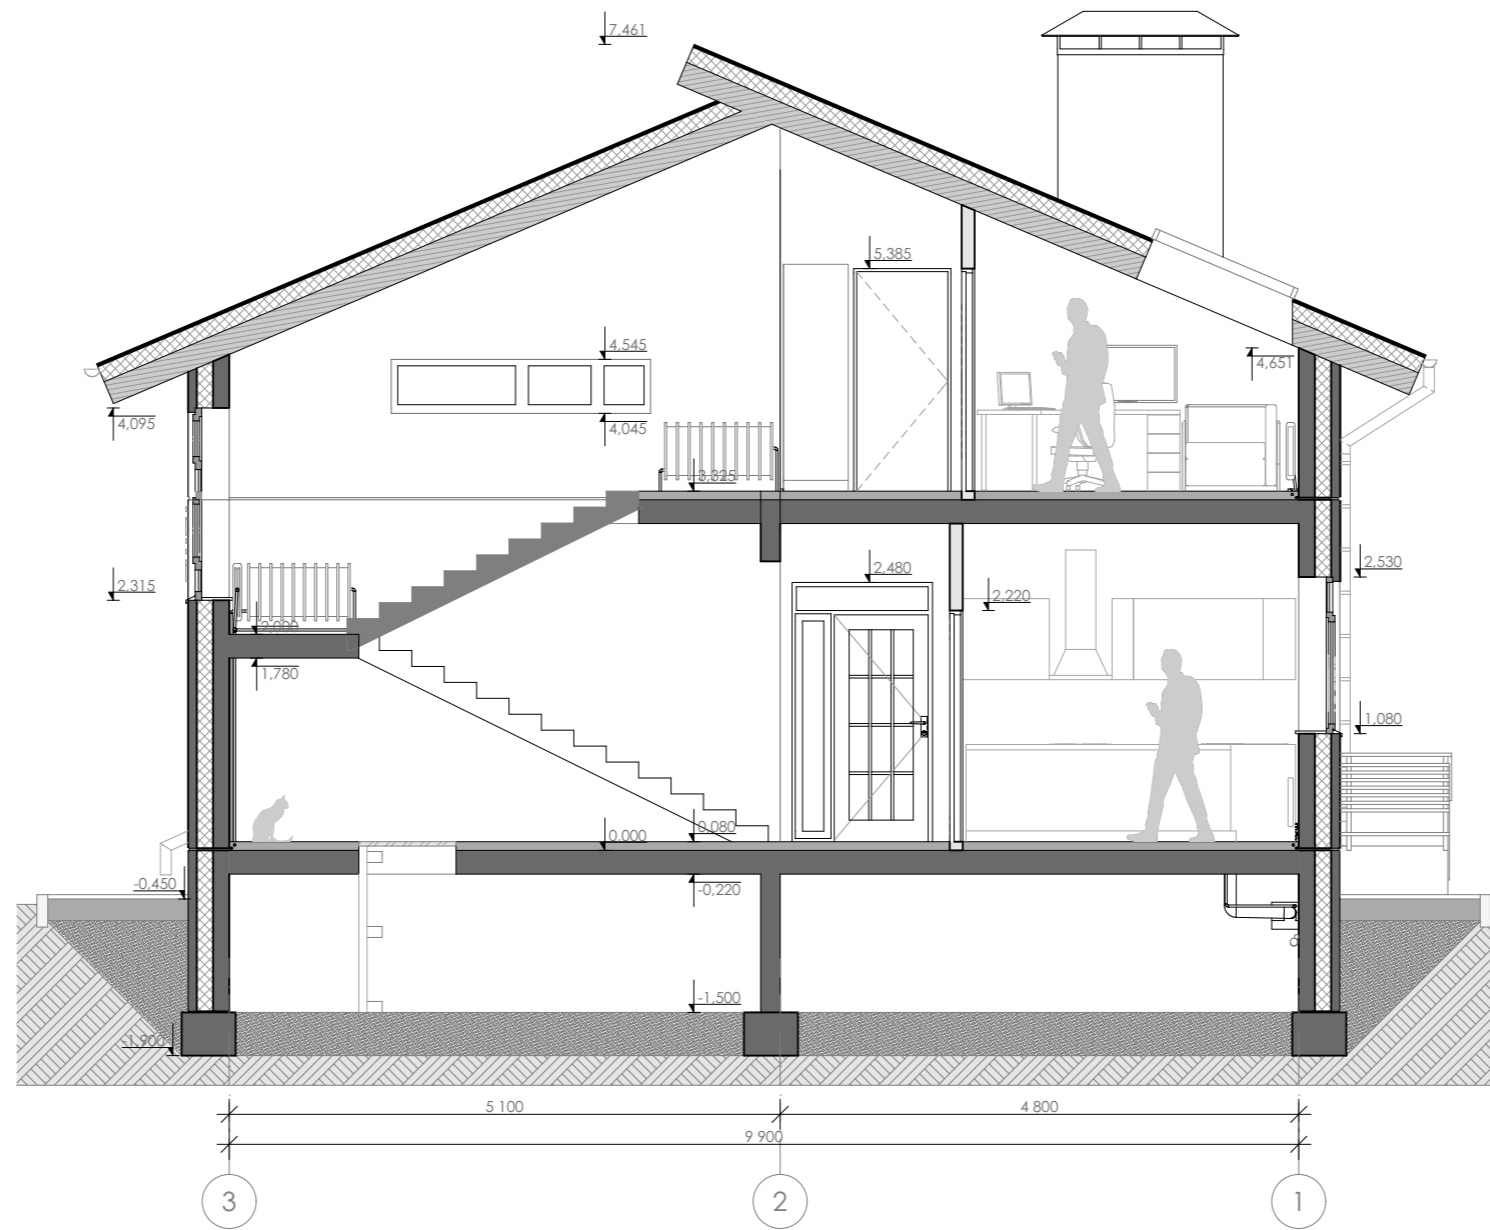


P03PI3 1 - 1

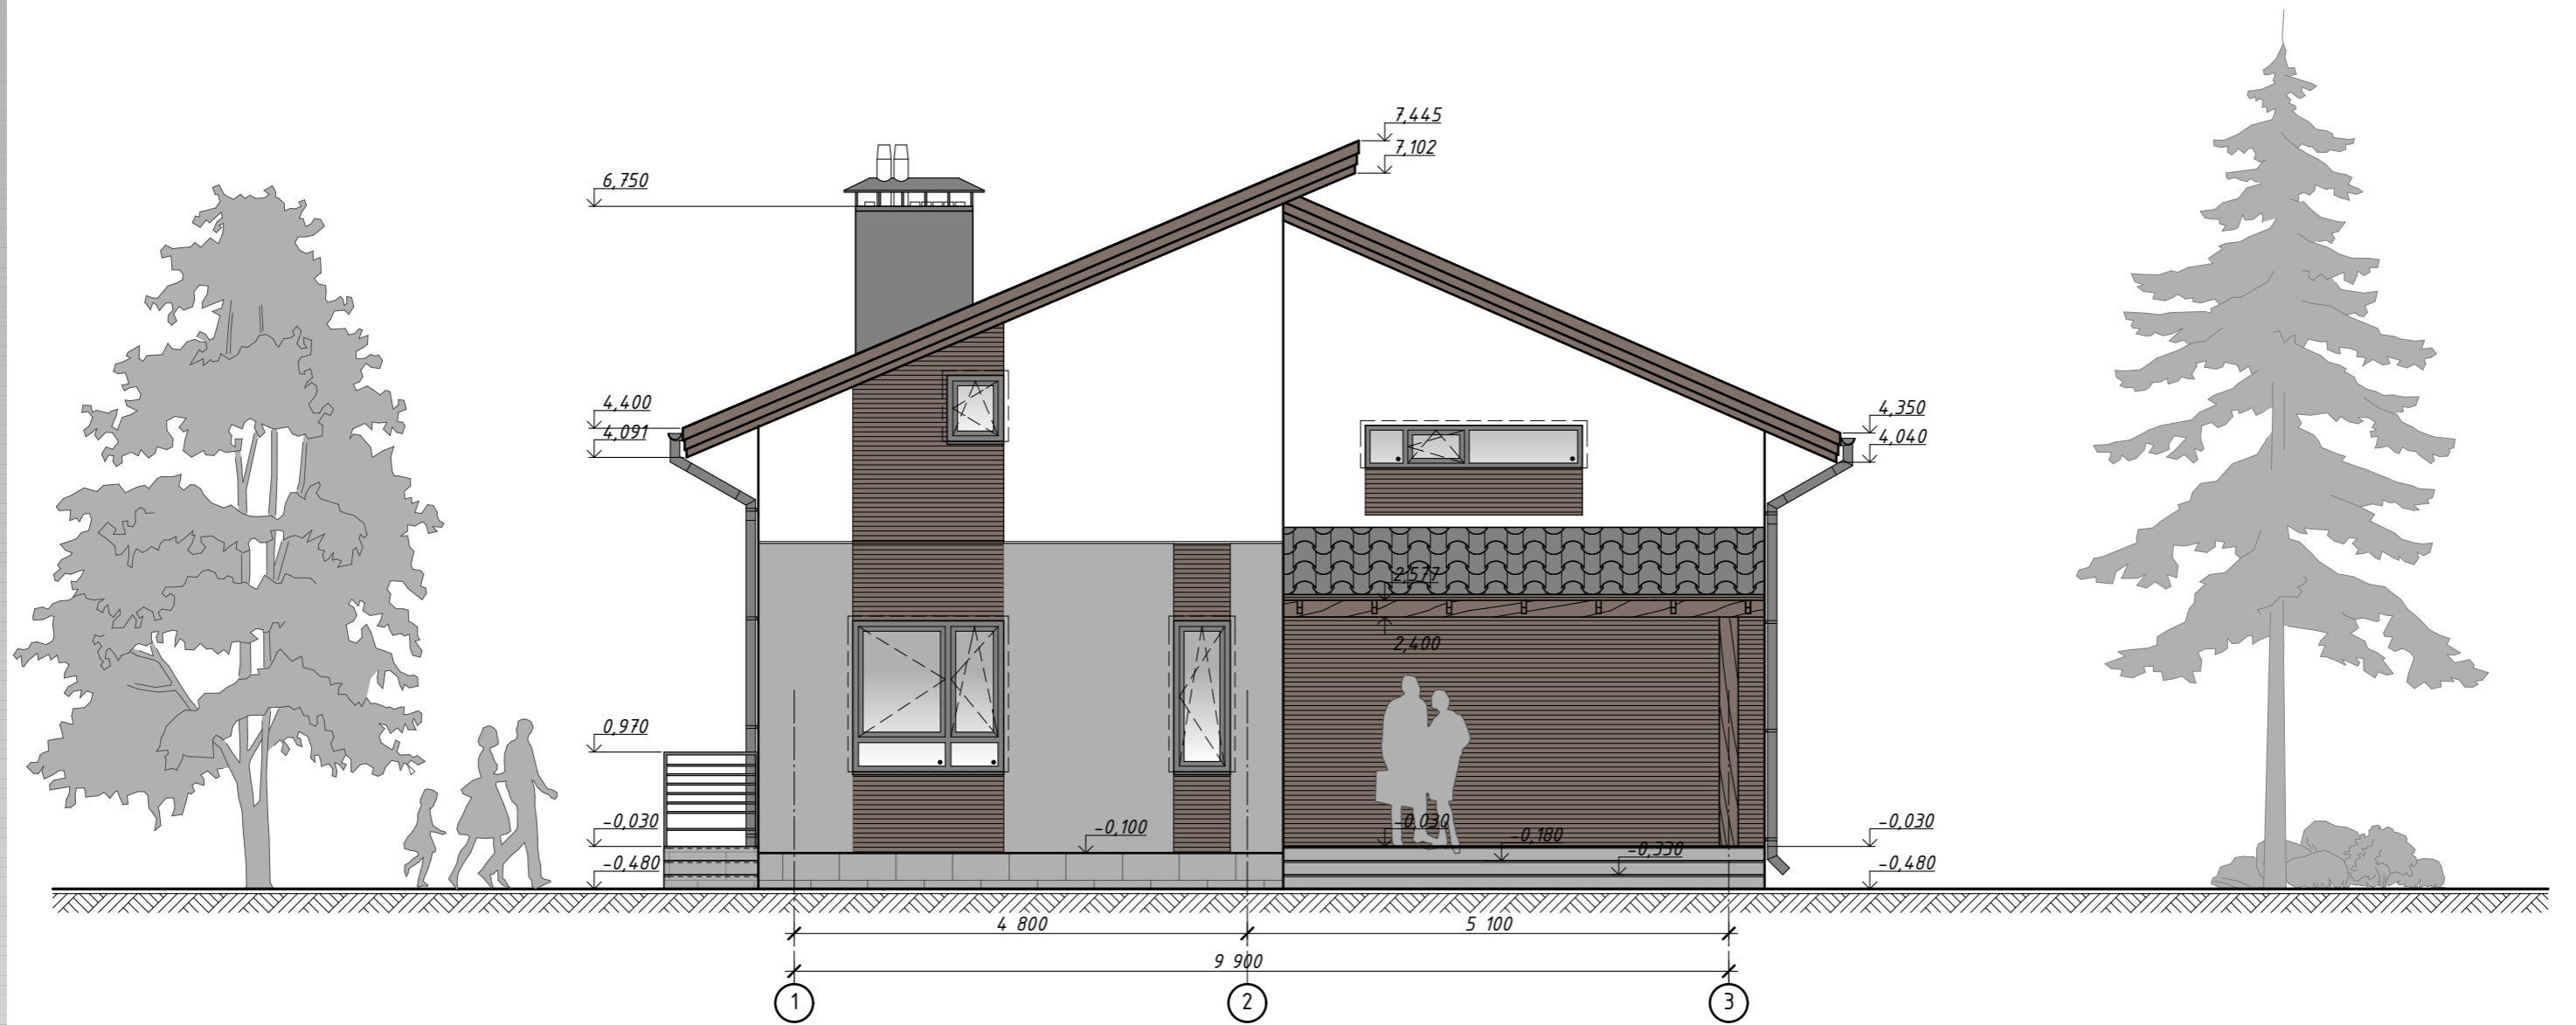


ФАСАД В ОСЯХ 1 - 3

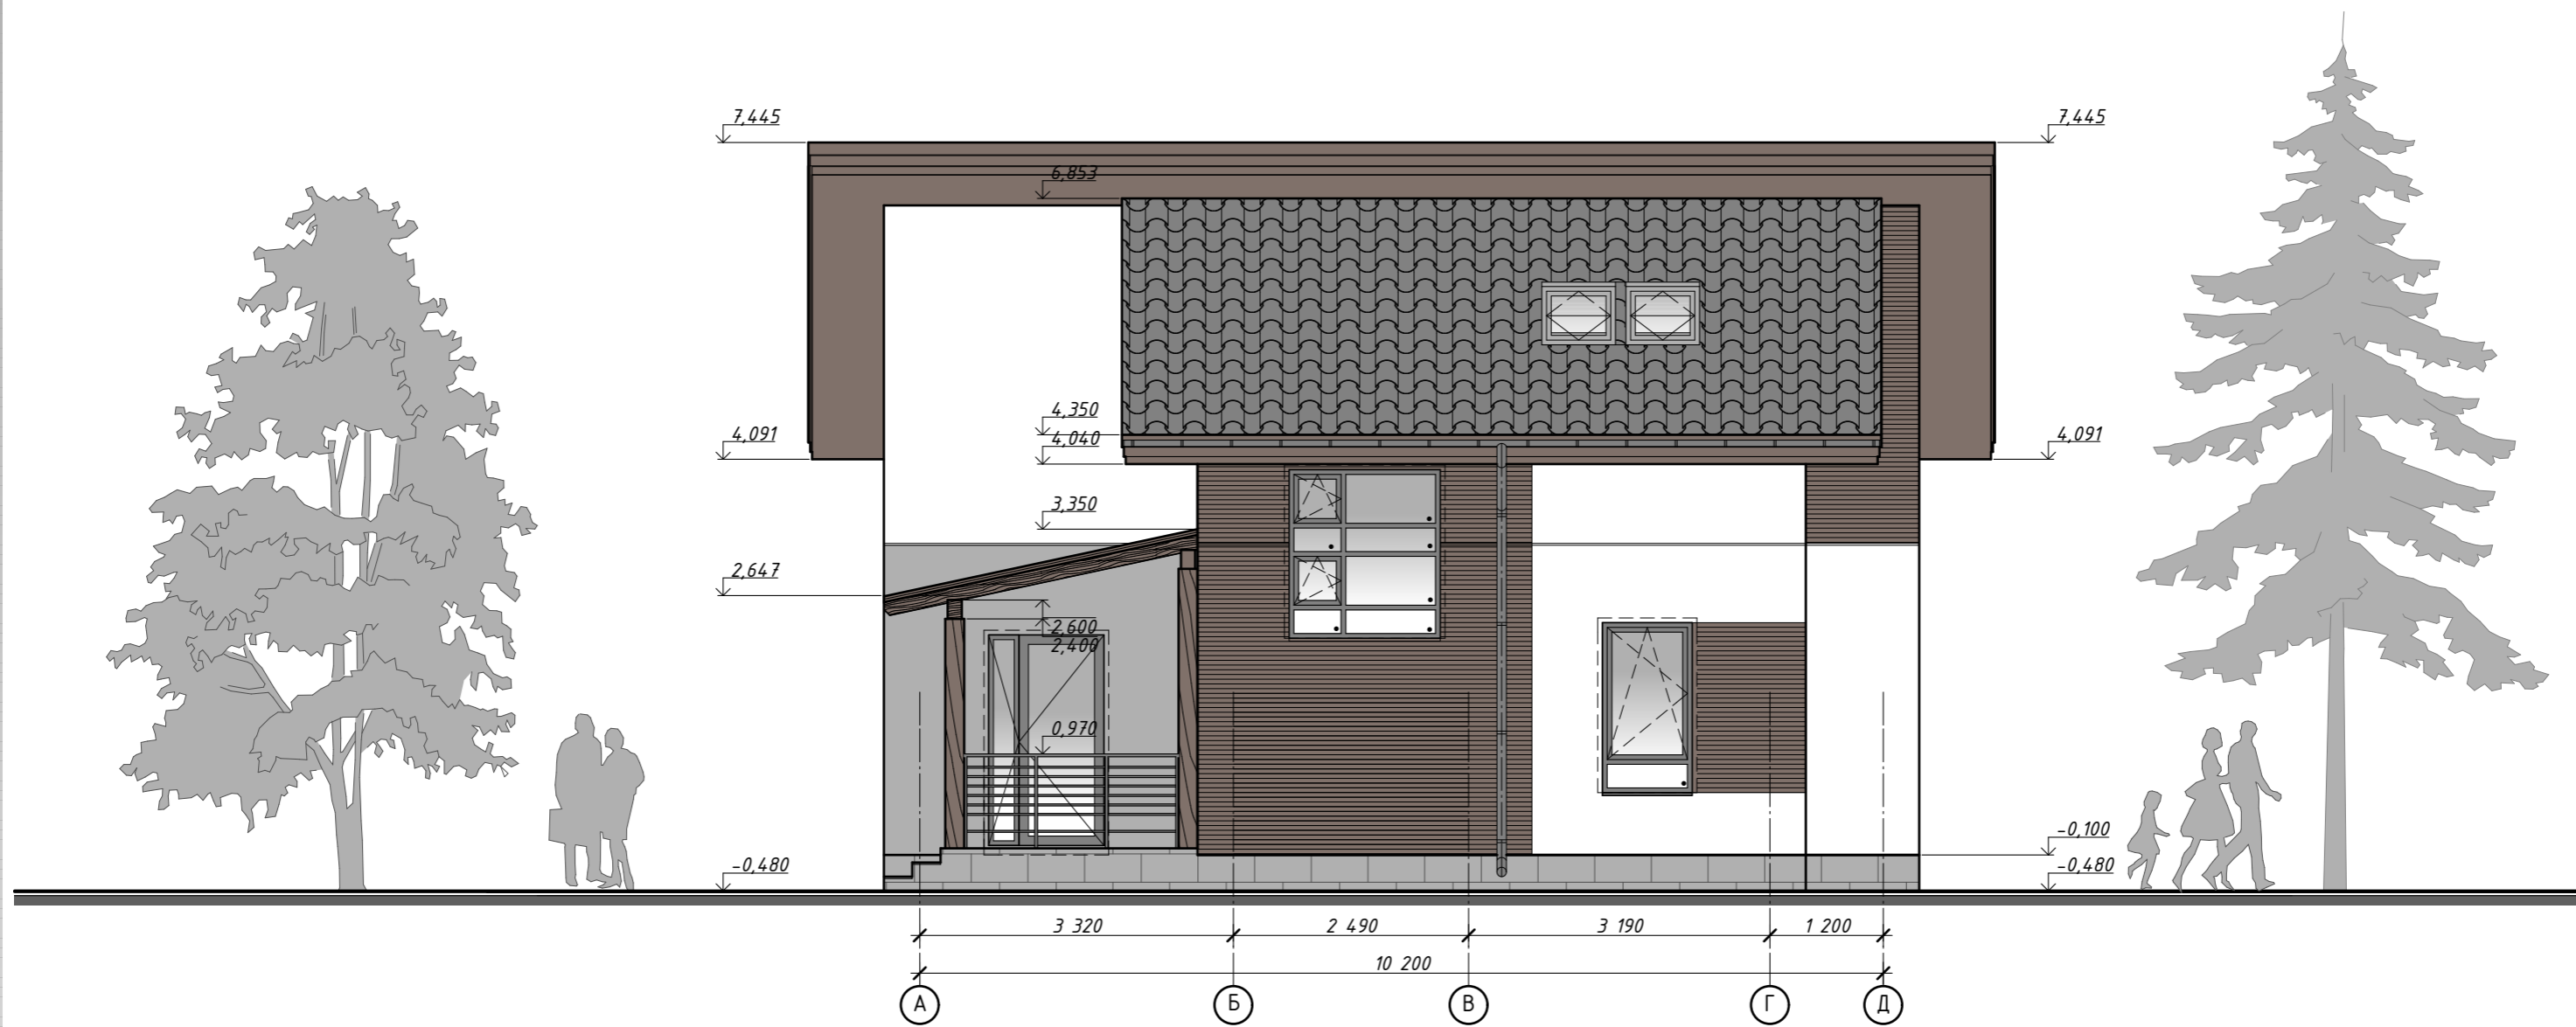

ФАСАД В ОСЯХ А - Д

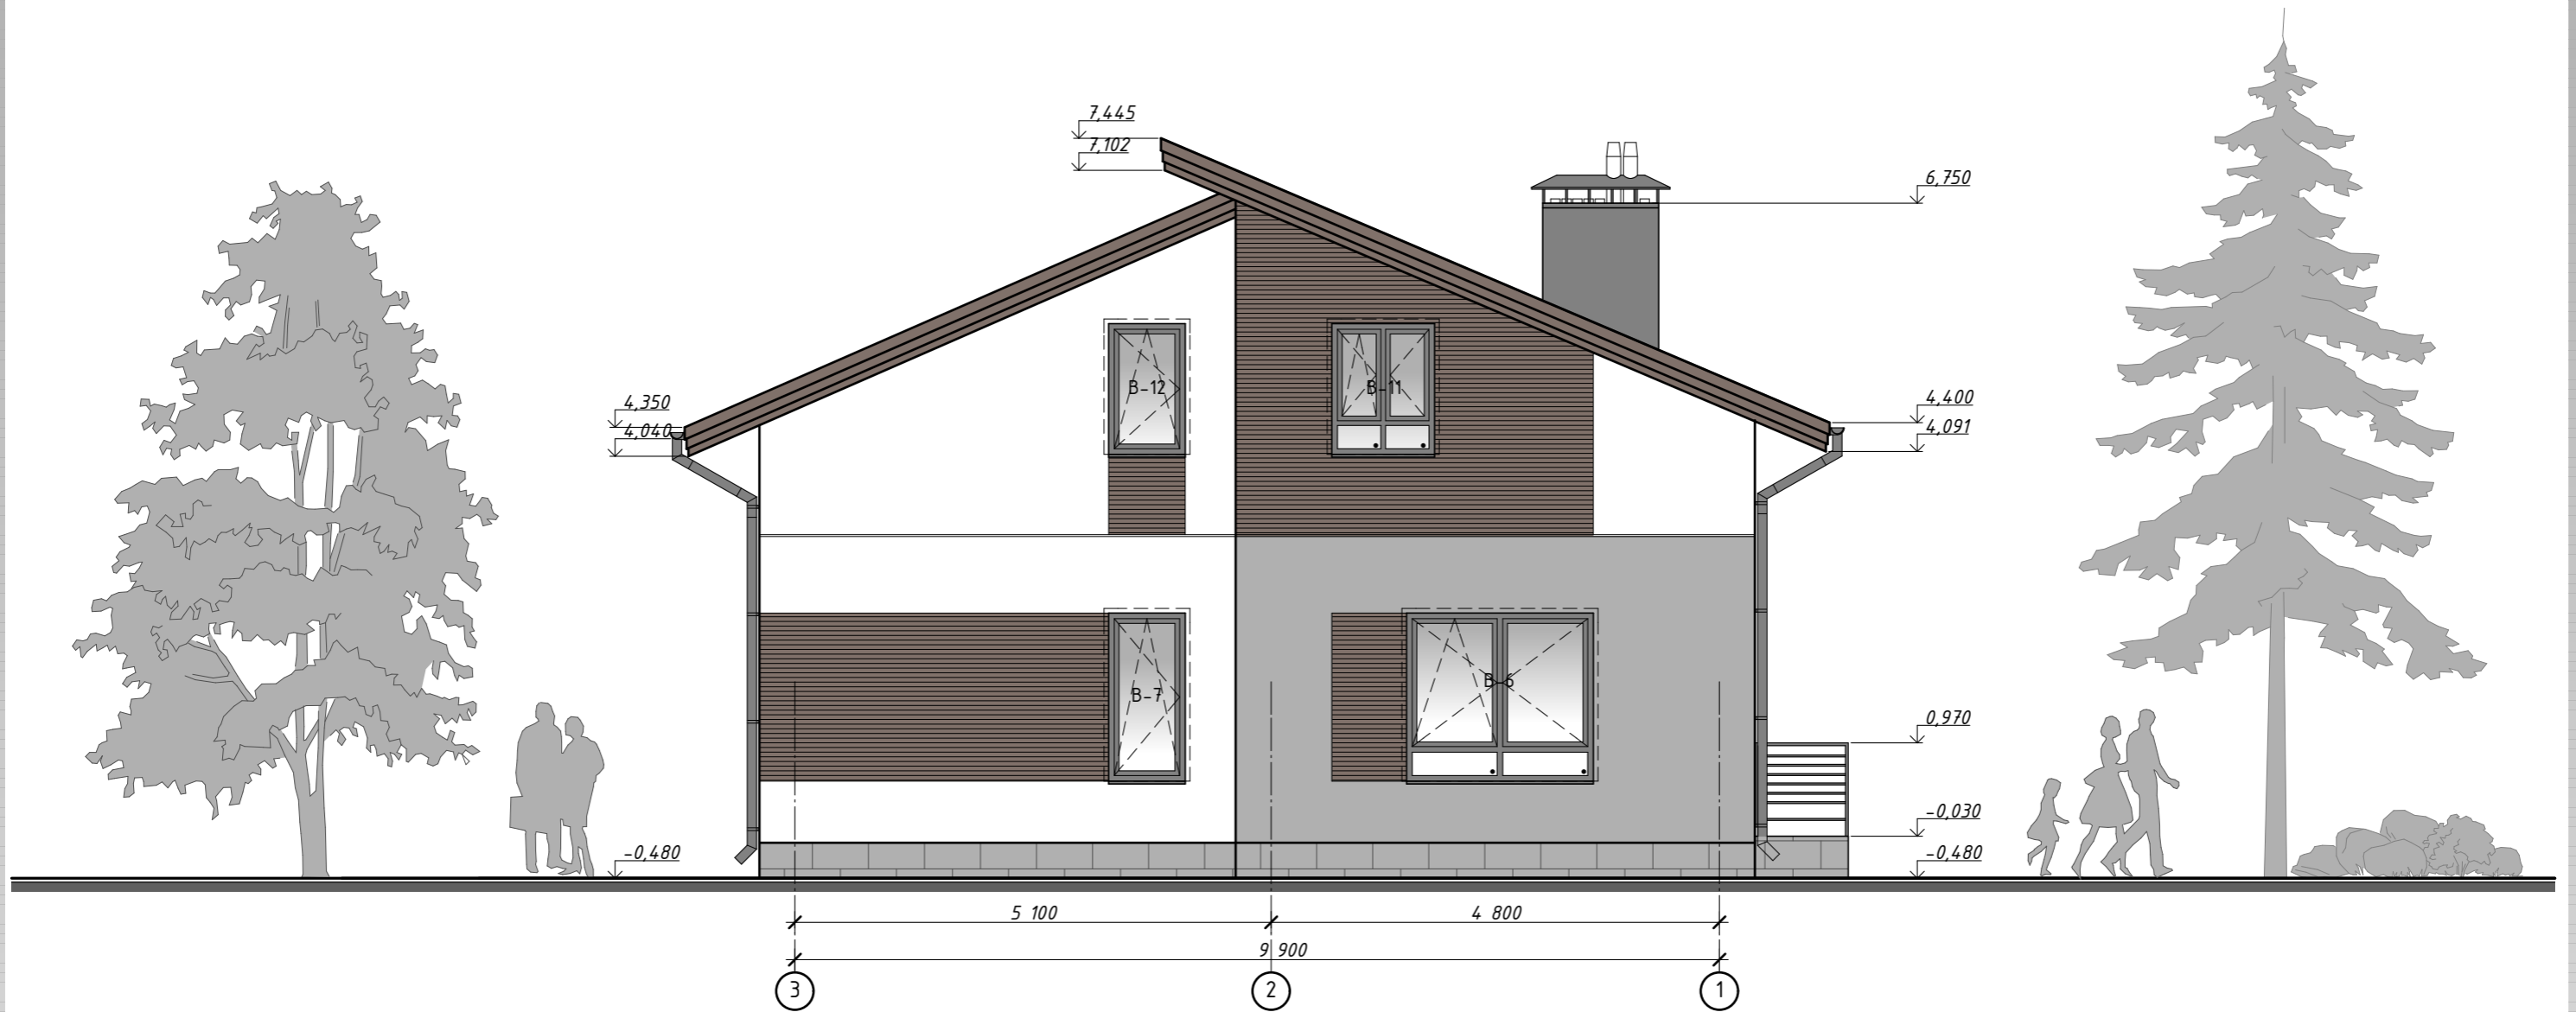

ФАСАД В ОСЯХ 3 - 1

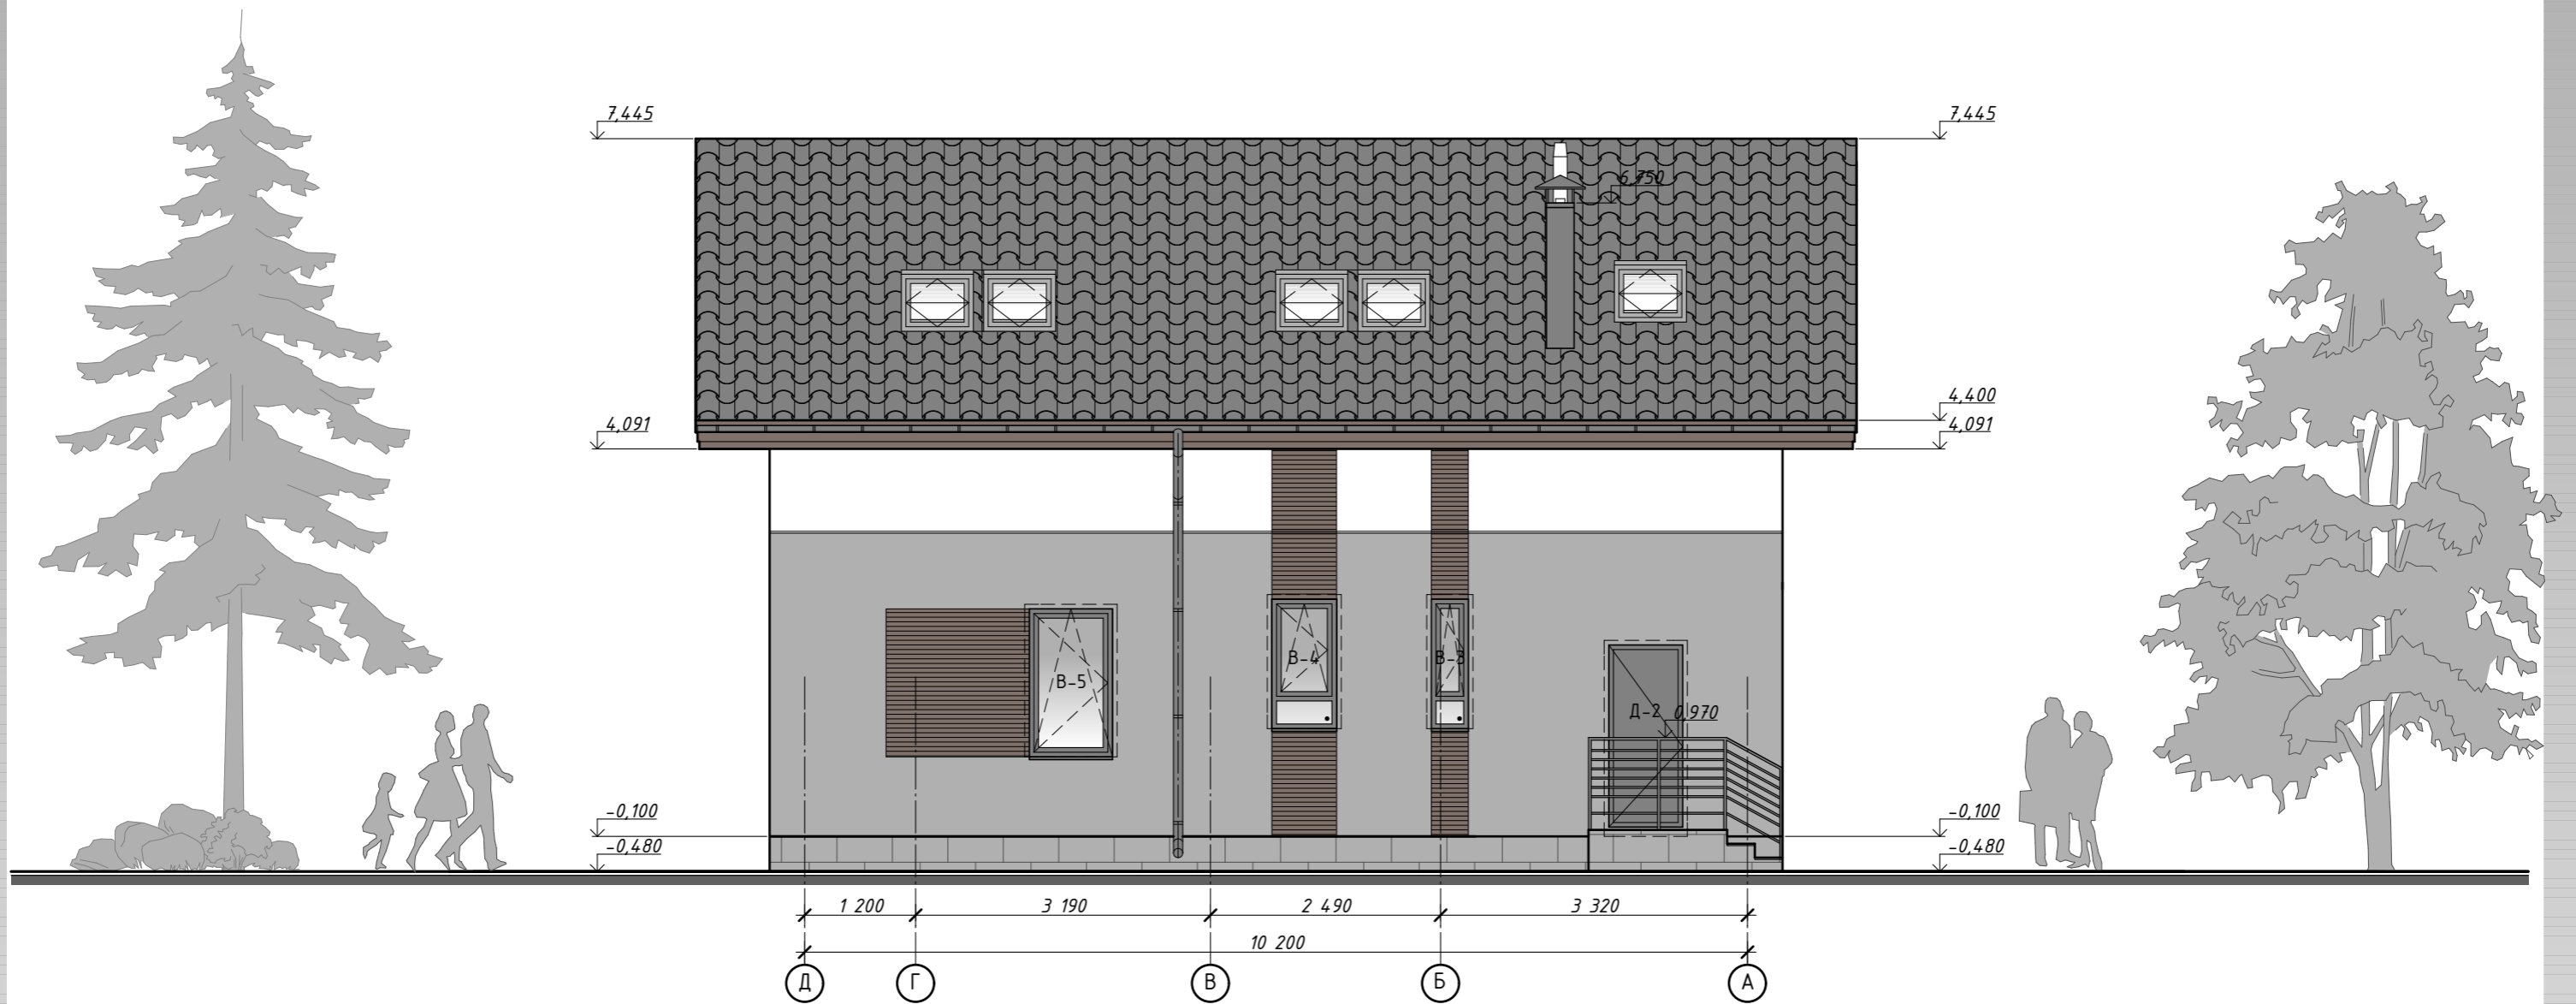

ФАСАД В ОСЯХ Д - А





ПЕРСПЕКТИВНЕ ЗОБРАЖЕННЯ





*ПЕРСПЕКТИВНЕ ЗОБРАЖЕННЯ*



ПЕРСПЕКТИВНЕ ЗОБРАЖЕННЯ ПЛАНУВАНЬ

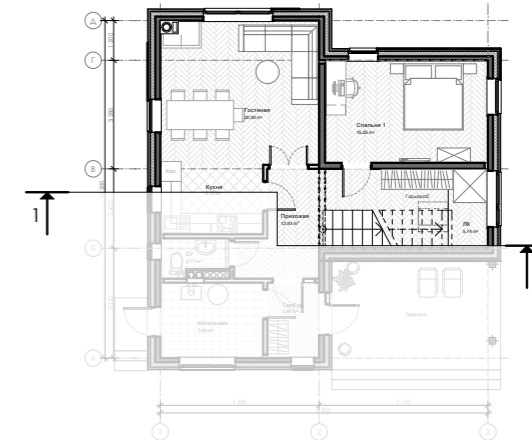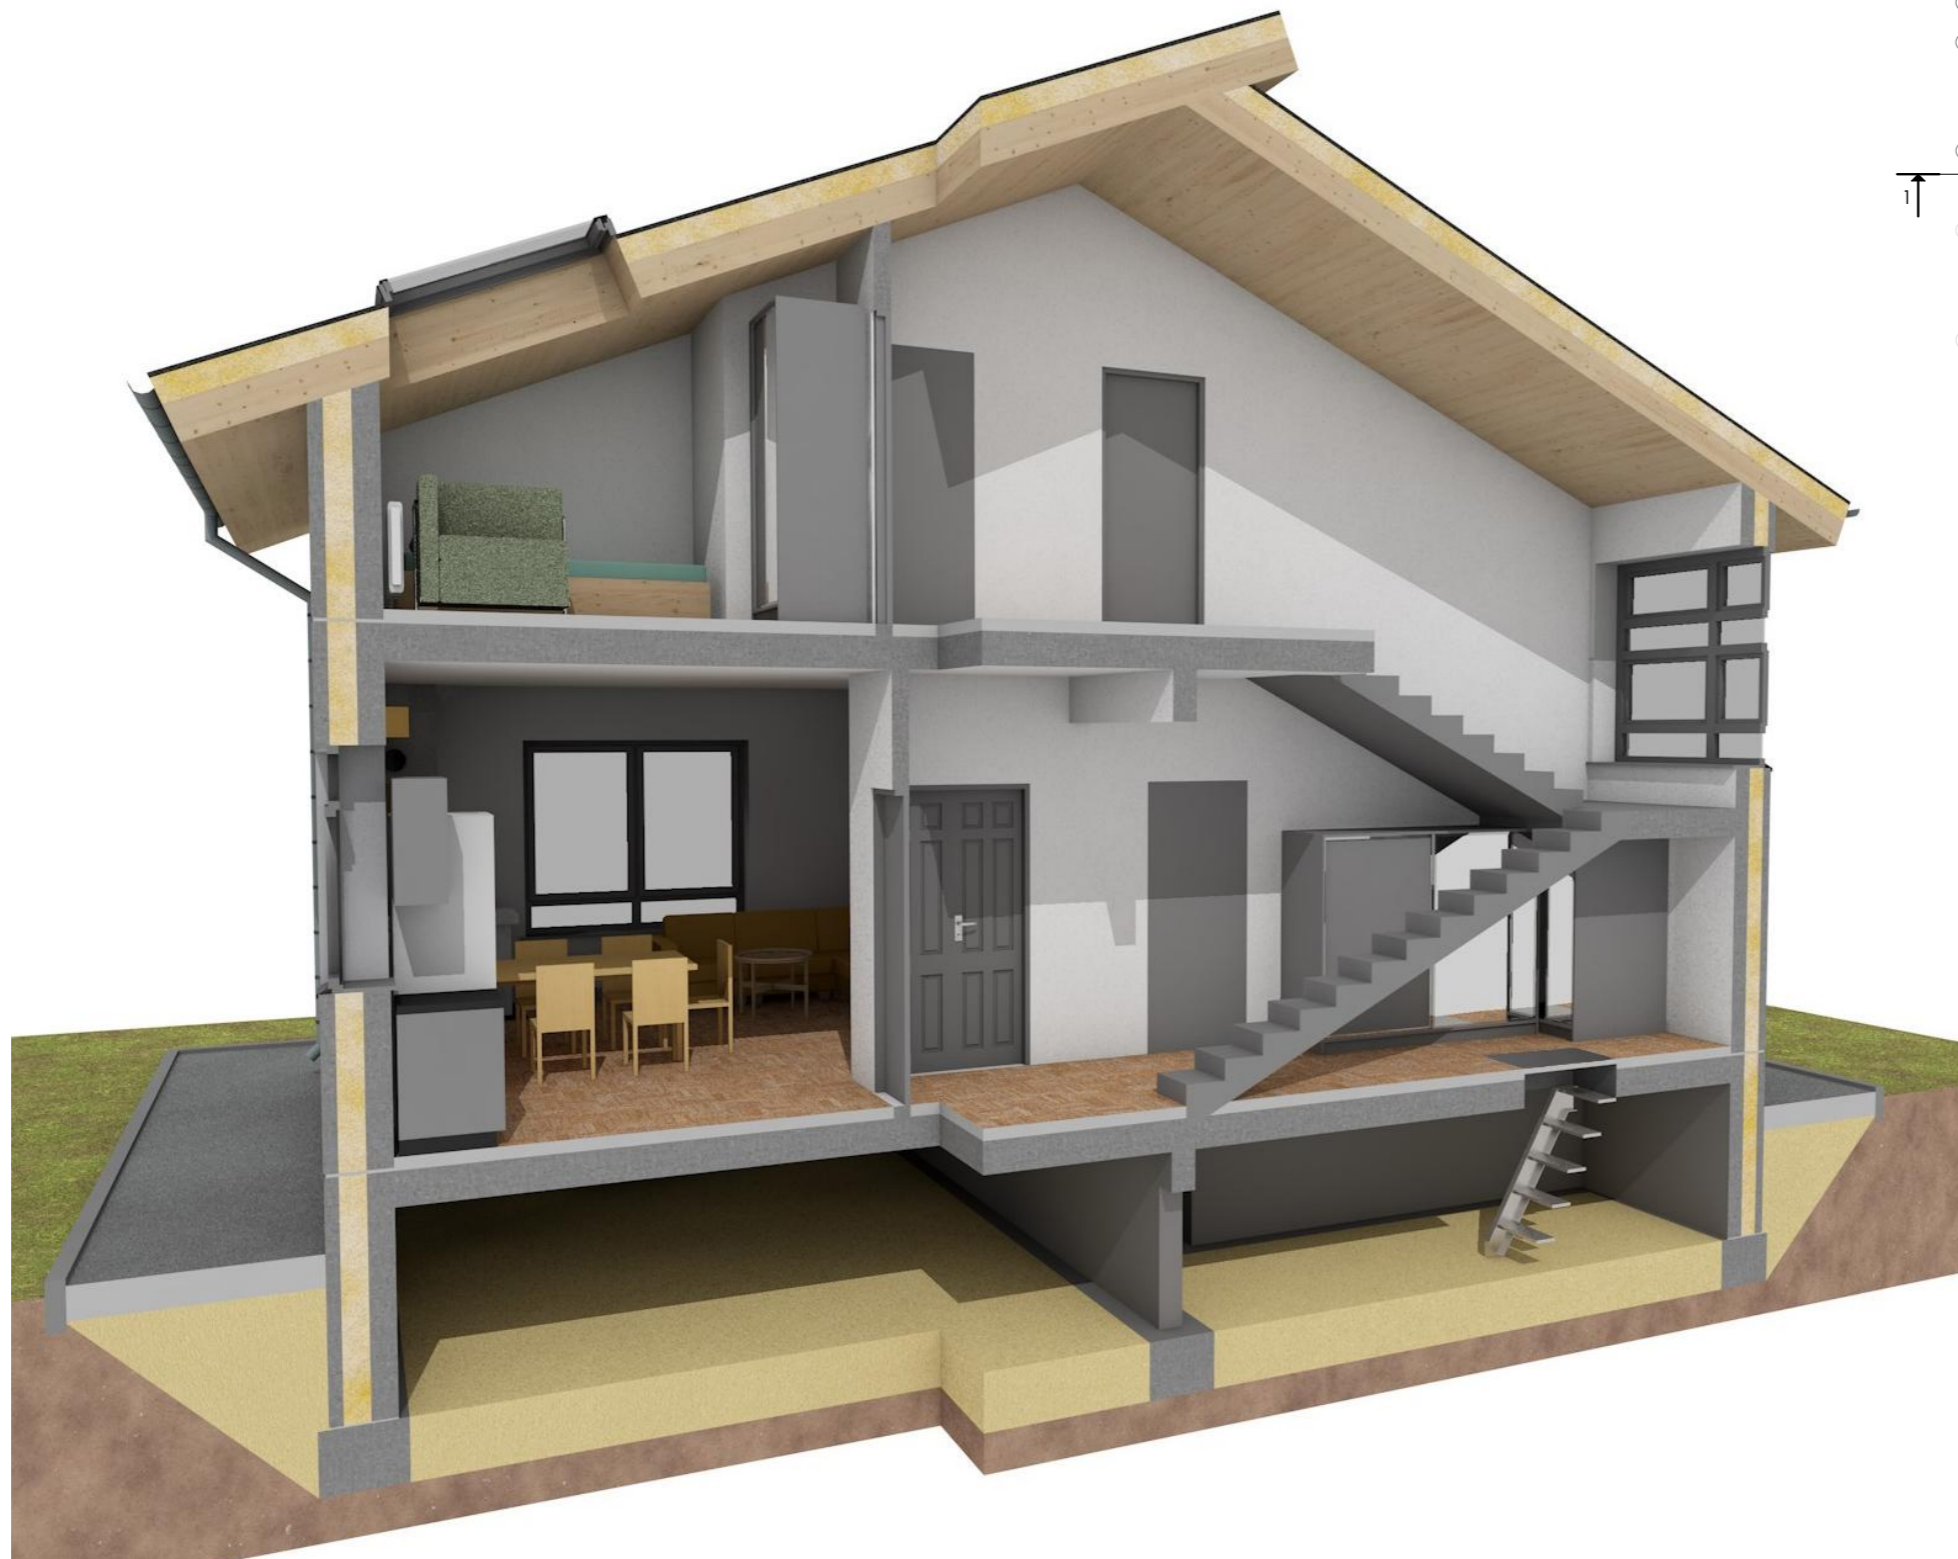

3D P03PI3 1 - 1

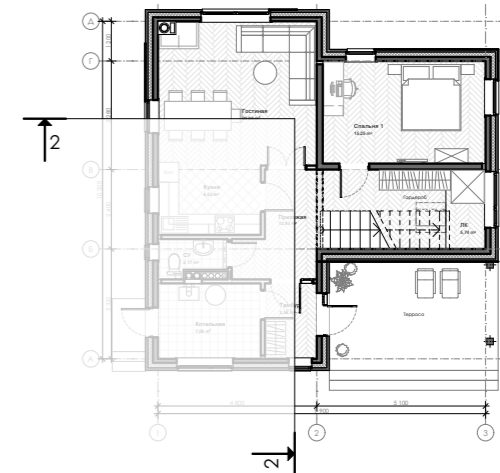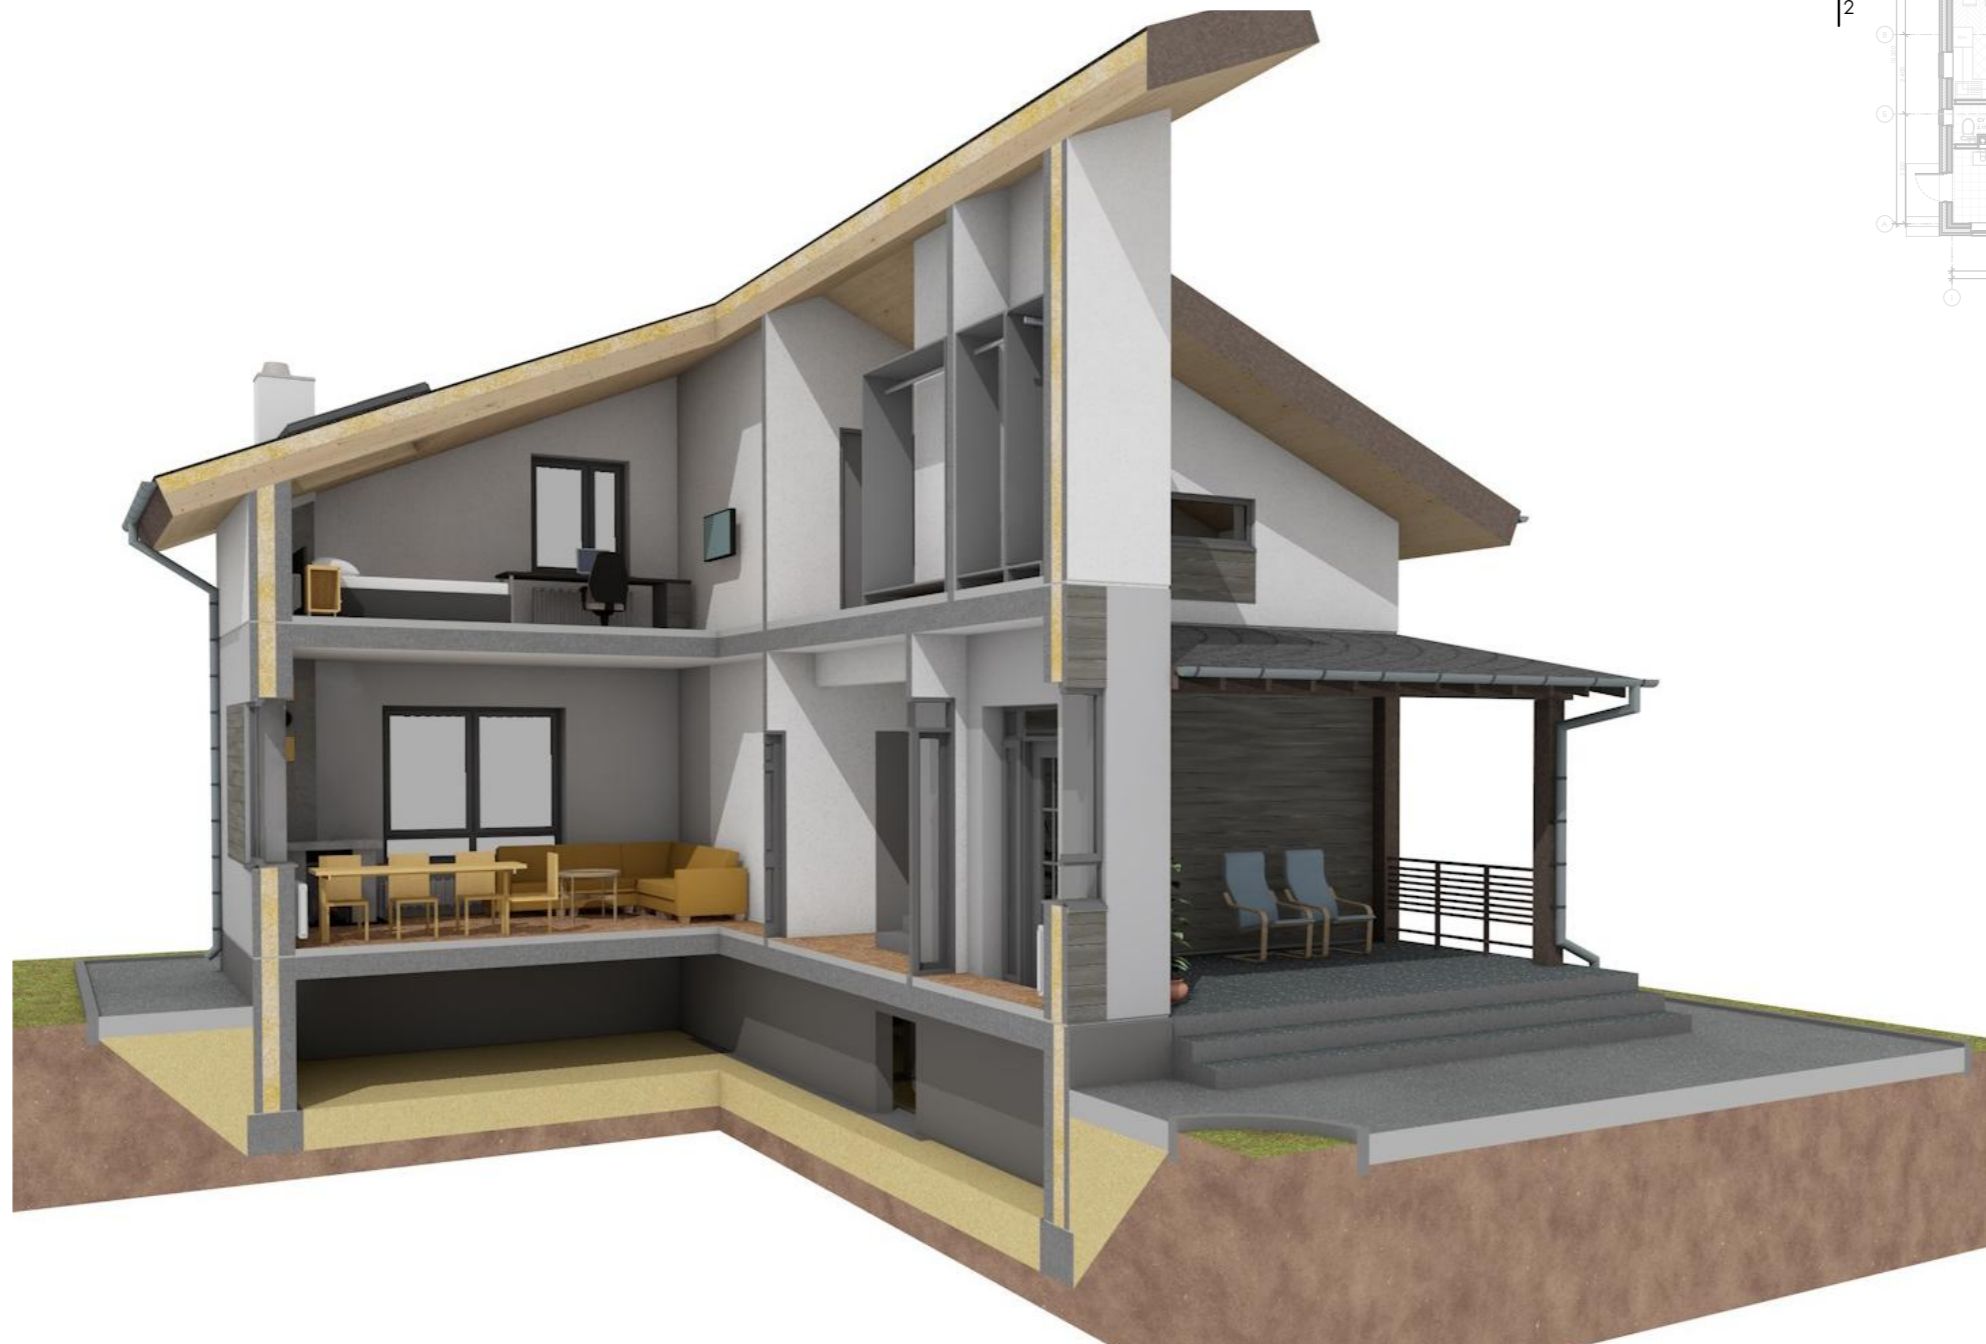

3D P03PI3 2 - 2