

СОСТАВ АЛЬБОМА:

- ;
1. Состав альбома ;
 3. Участок типового дома;
 4. Таунхаус. План 1 этажа. М1:100;
 5. Таунхаус. План 2 этажа. М1:100;
 6. Таунхаус. Разрезы 1-1, 2-2. М1:100;
 7. Таунхаус. Фасады.
 8. Перспективный вид 1;
 9. Перспективный вид 2;
 10. Вариант цветового решения фасадов 2;
 11. Вариант цветового решения фасадов 3;
 12. Вариант цветового решения фасадов 4;
 13. Вариант цветового решения фасадов 5;
 14. Вариант цветового решения фасадов 6;
 15. Вариант цветового решения фасадов 7;
 16. Вариант цветового решения фасадов 8;
 17. Вариант цветового решения фасадов 9;
 18. Вариант цветового решения фасадов 10;
 19. Вариант цветового решения фасадов 11.

800 м2




Лист: 3 Листов:

Исполнил:

Проверил:

М 1:200



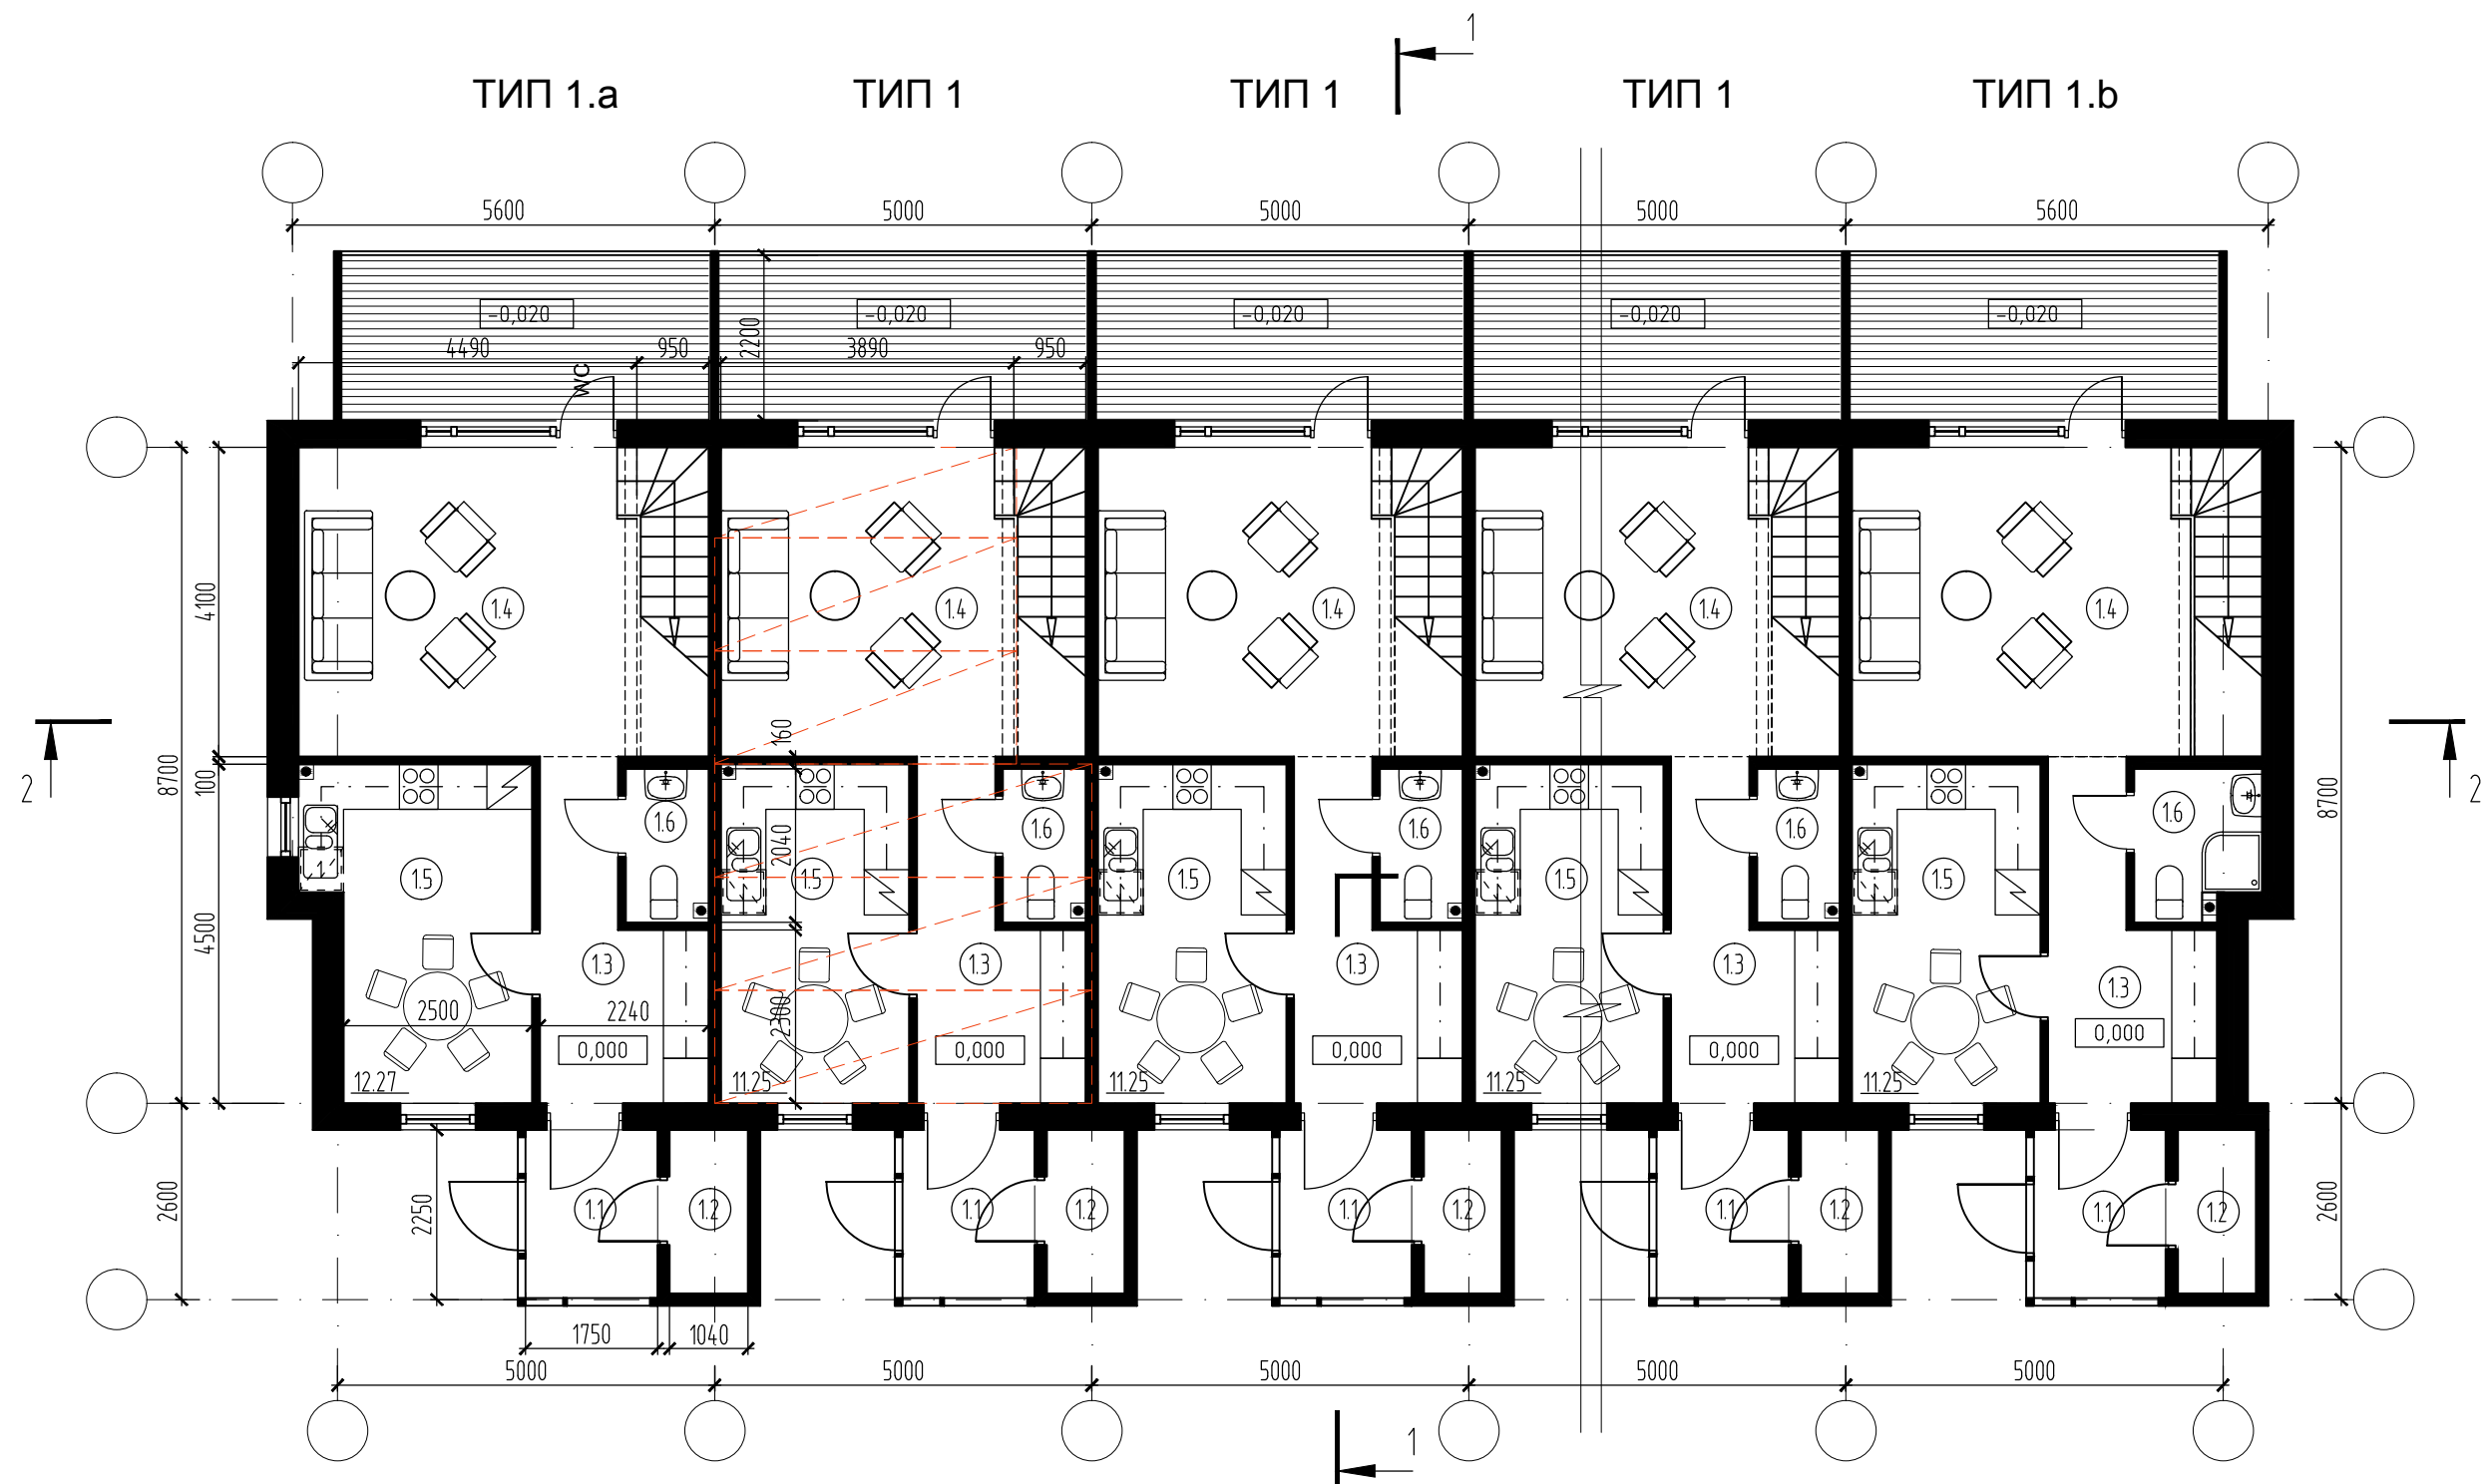

ТИП 1

Экспликация помещений 1 этажа			
№	наименование	площ., м2	кат пом.
1.1	Тамбур	3.91*	
1.2	Холодная кладовая	2.25*	
1.3	Прихожая	7.54	
1.4	Гостиная	19.84	
1.5	Кухня - столовая	11.25	
1.6	Санузел	2.24	
	Всего:	40.87	

ТИП 1.a


Экспликация помещений 1 этажа			
№	наименование	площ., м2	кат пом.
1.1	Тамбур	3.91*	
1.2	Холодная кладовая	2.25*	
1.3	Прихожая	7.54	
1.4	Гостиная	22.30	
1.5	Кухня - столовая	12.27	
1.6	Санузел	2.24	
	Всего:	44.35	

ТИП 1.b

Экспликация помещений 1 этажа			
№	наименование	площ., м2	кат пом.
1.1	Тамбур	3.91*	
1.2	Холодная кладовая	2.25*	
1.3	Прихожая	7.54	
1.4	Гостиная	22.31	
1.5	Кухня - столовая	11.25	
1.6	Санузел	3.15	
	Всего:	44.25	

1. Общая площадь дома ТИП 1 (без учета балконов и лоджий) **77.27 м2**
2. Общая площадь дома ТИП 1.a (без учета балконов и лоджий) **84.24 м2**
3. Общая площадь дома ТИП 1.b (без учета балконов и лоджий) **84.17 м2**

*Холодные помещения не учитываются в общей площади

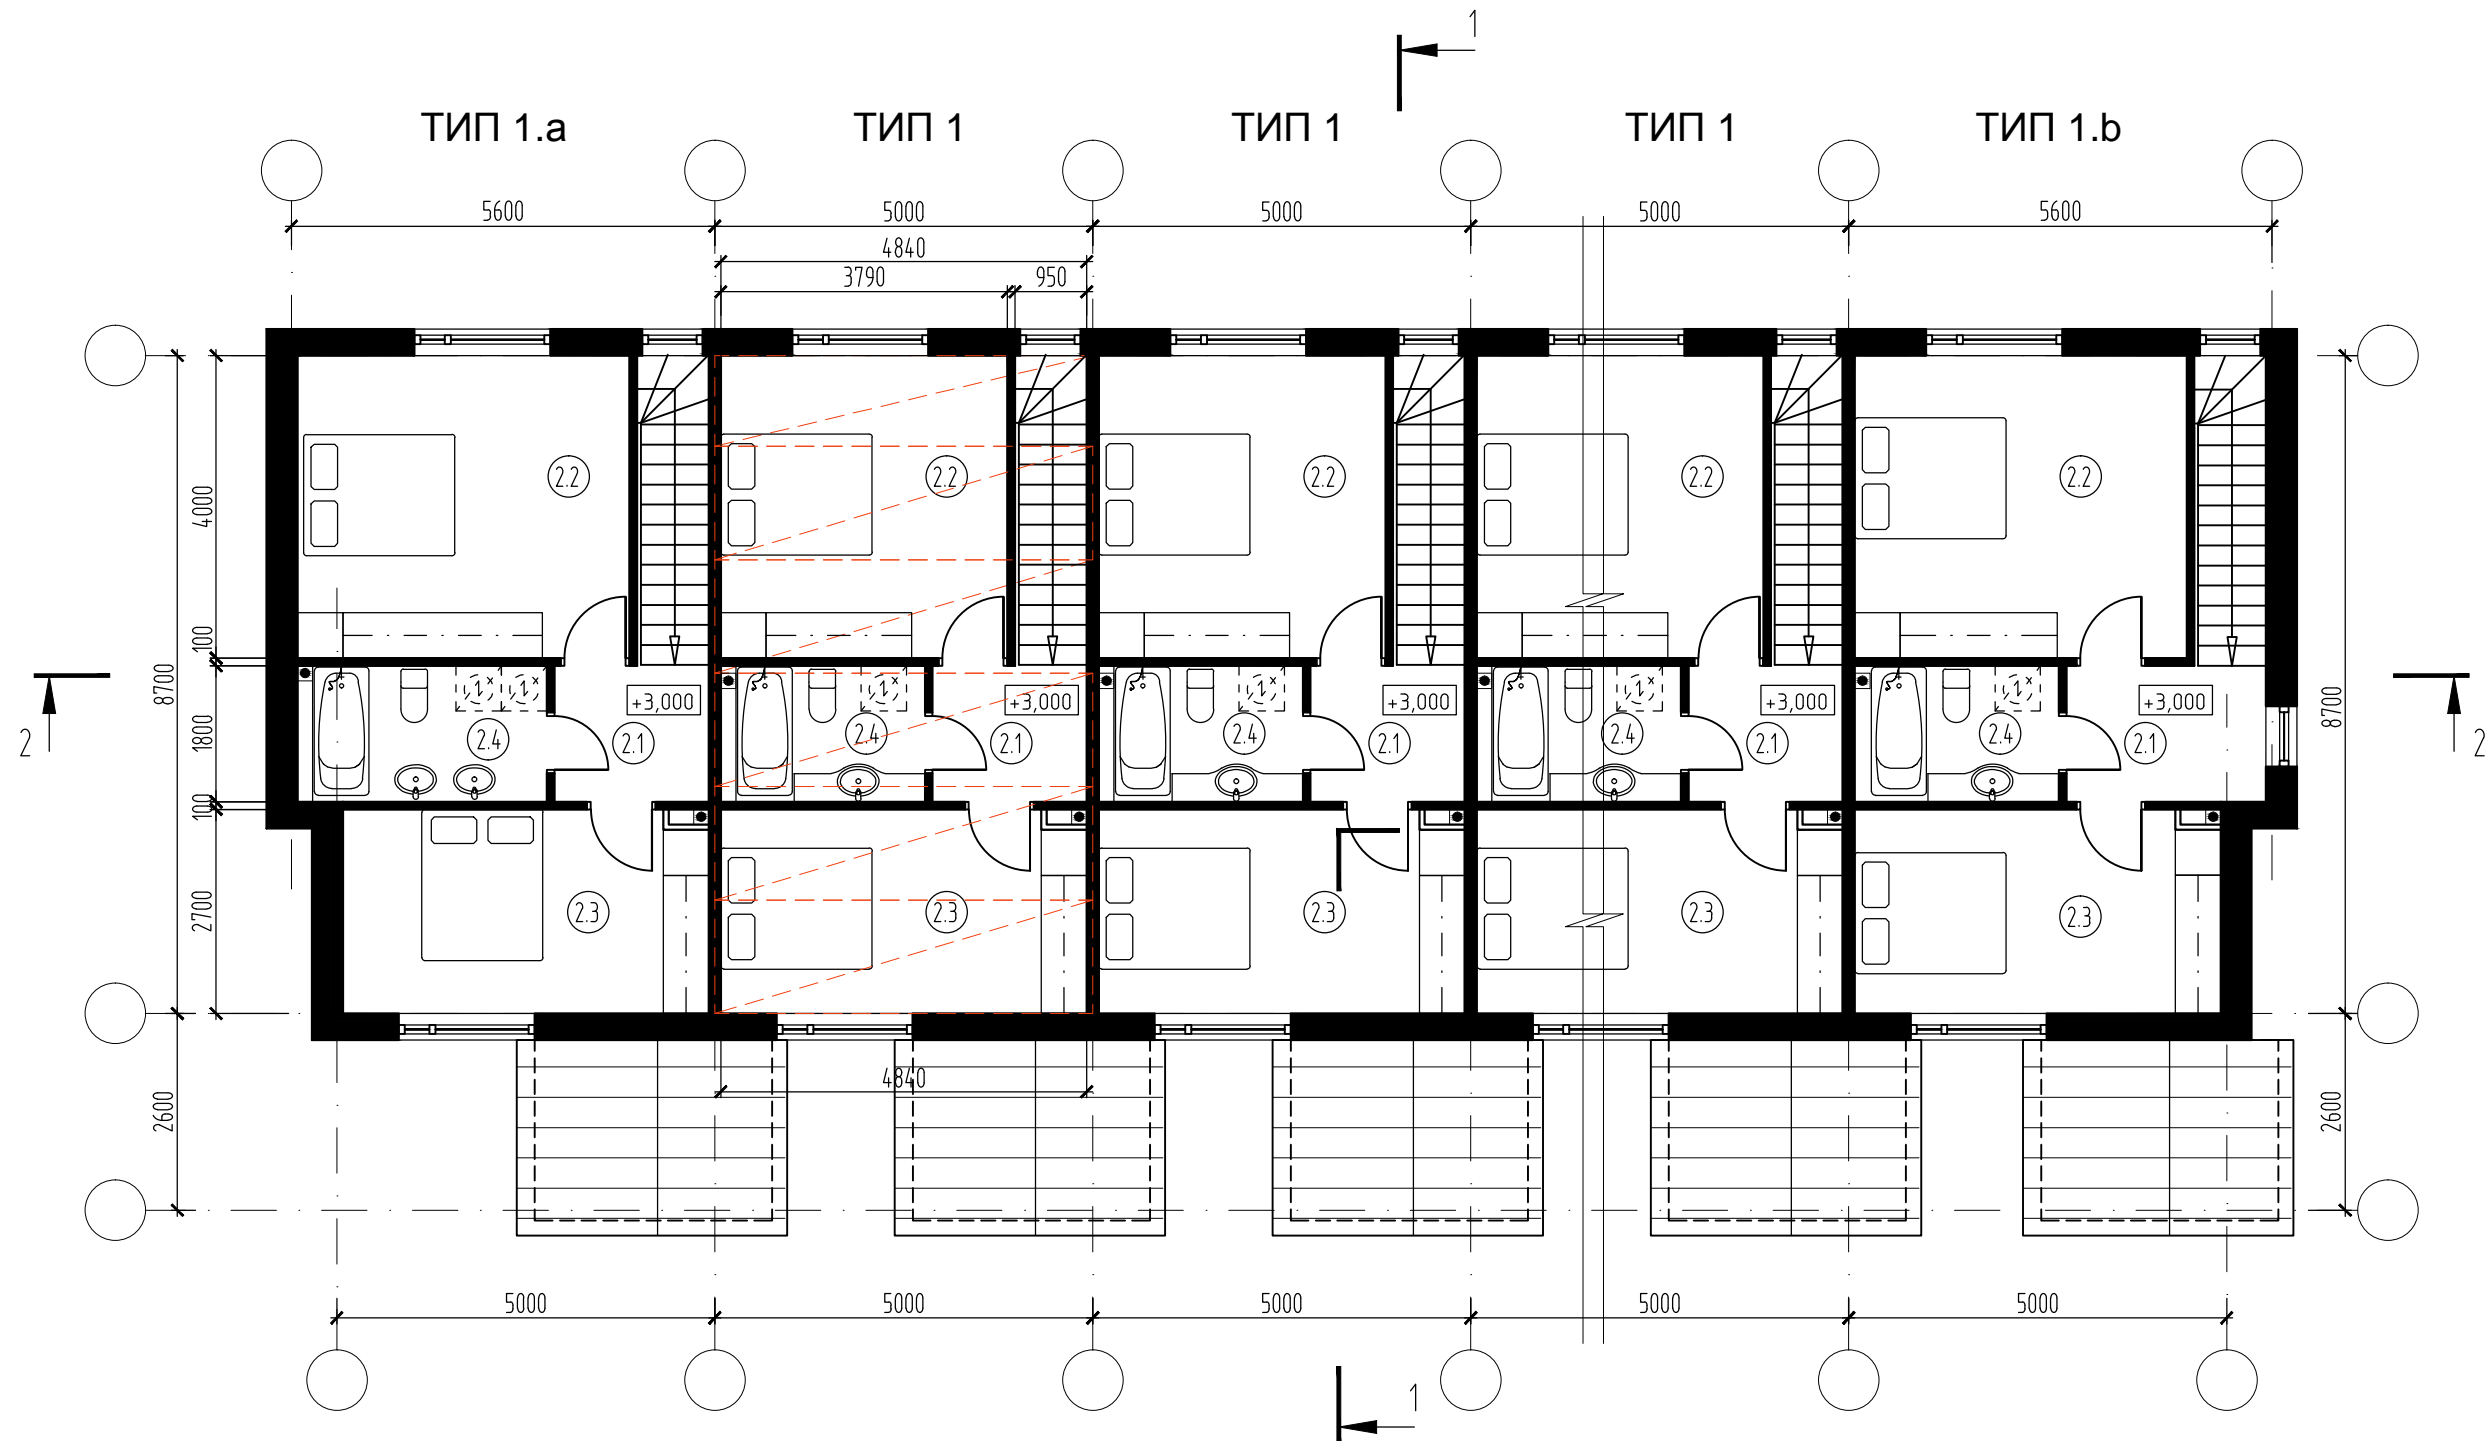

ТИП 1

Экспликация помещений 2 этажа			
№	наименование	площ.,м2	кат пом
2.1	Холл	3.67	
2.2	Спальня	15.17	
2.3	Спальня	13.06	
2.4	Ванная комната	4.50	
	Всего:	36.40	

ТИП 1.a

Экспликация помещений 2 этажа			
№	наименование	площ.,м2	кат пом
2.1	Холл	3.67	
2.2	Спальня	17.58	
2.3	Спальня	13.06	
2.4	Ванная комната	5.58	
	Всего:	39.89	

ТИП 1.b

Экспликация помещений 2 этажа			
№	наименование	площ.,м2	кат пом
2.1	Холл	4.75	
2.2	Спальня	17.61	
2.3	Спальня	13.06	
2.4	Ванная комната	4.50	
	Всего:	39.92	

Лист: 5 Листов:



Исполнил:
Проверил:

М 1:100



Разрез 1-1

Разрез 2-2

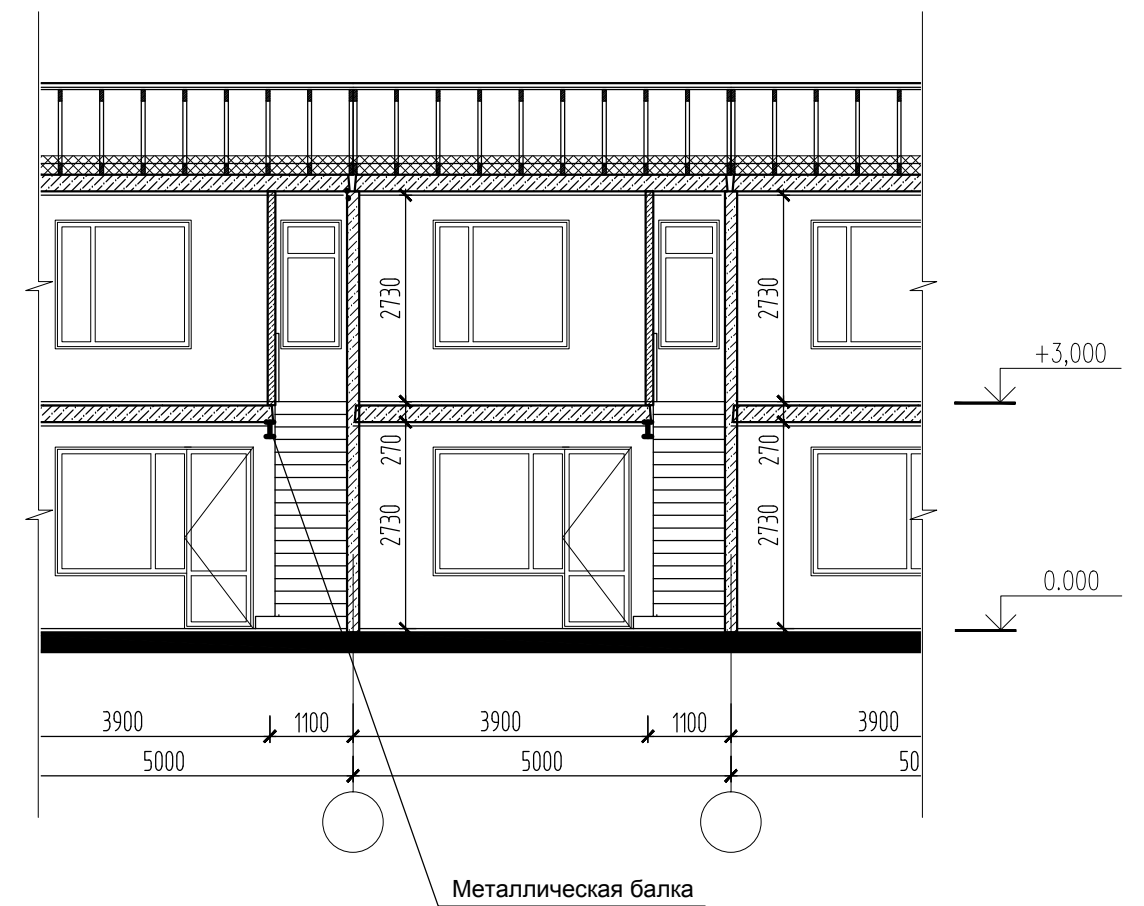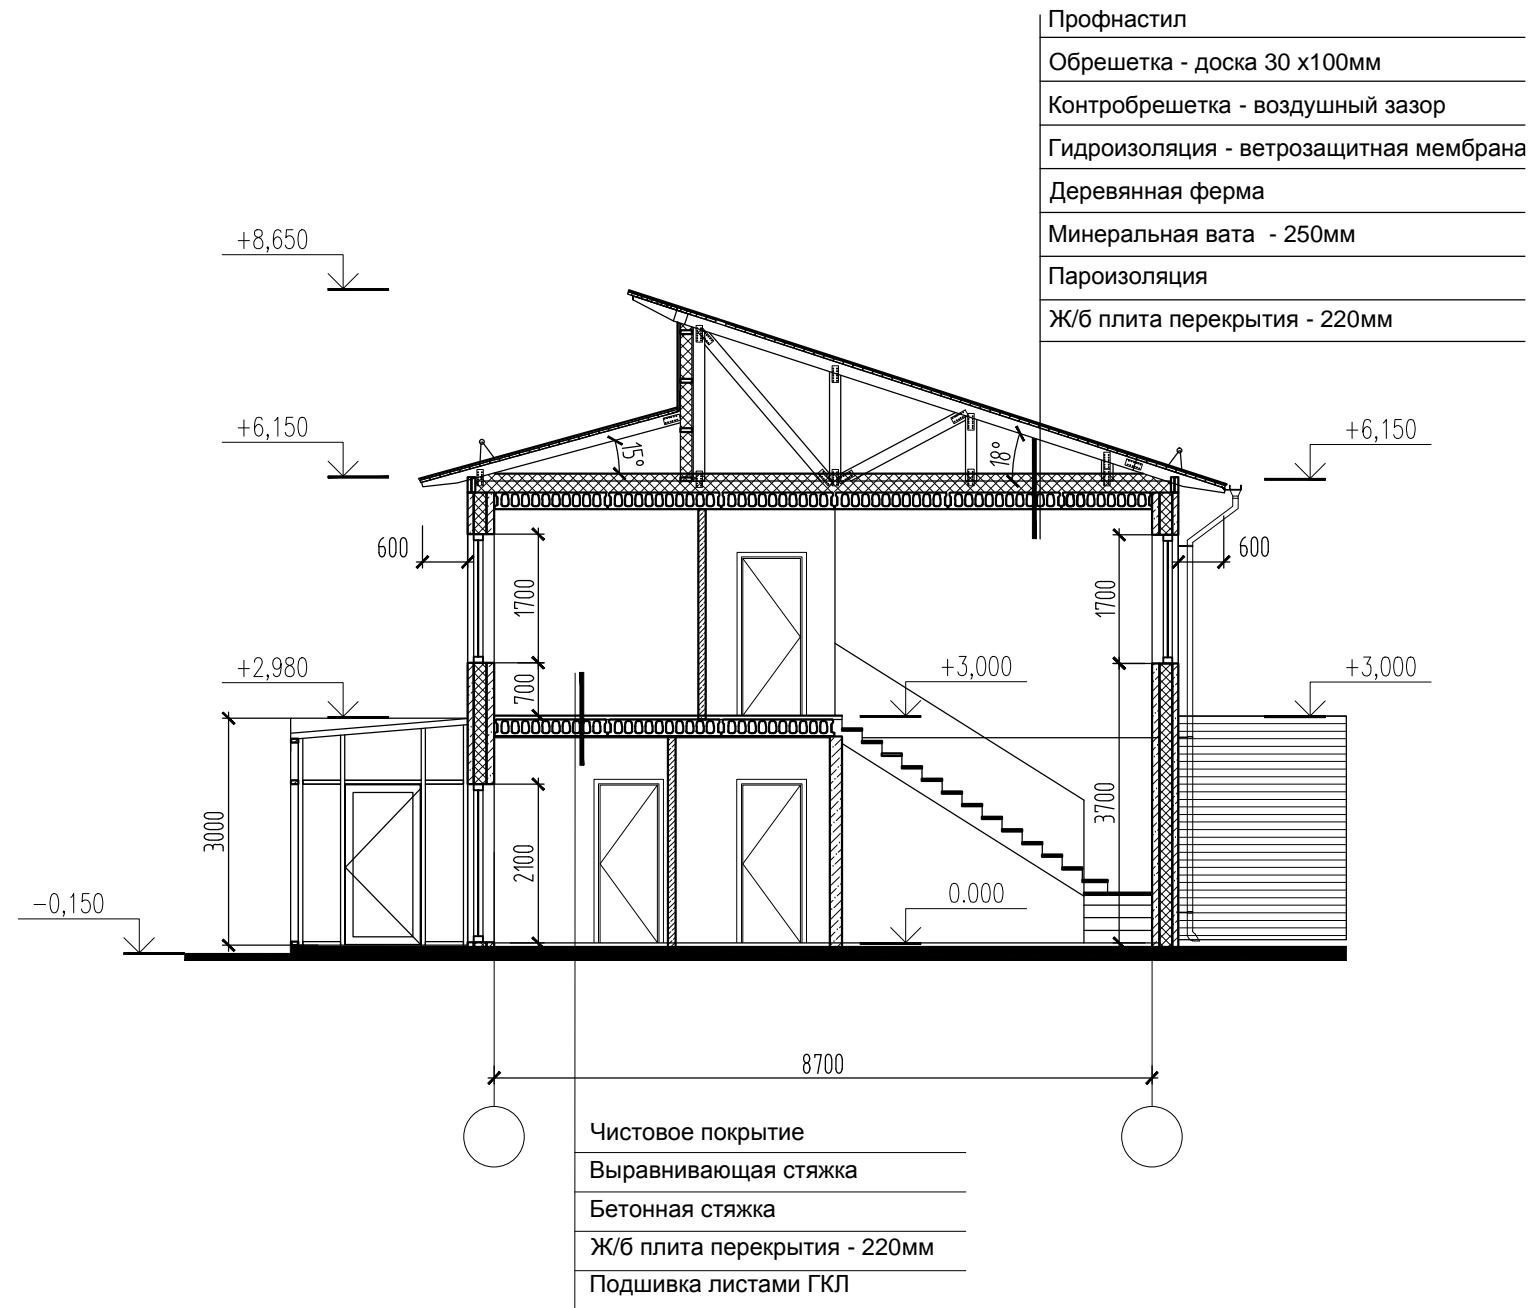

Лист: 6 Листов:

Исполнил:
Проверил:

М 1:100



